
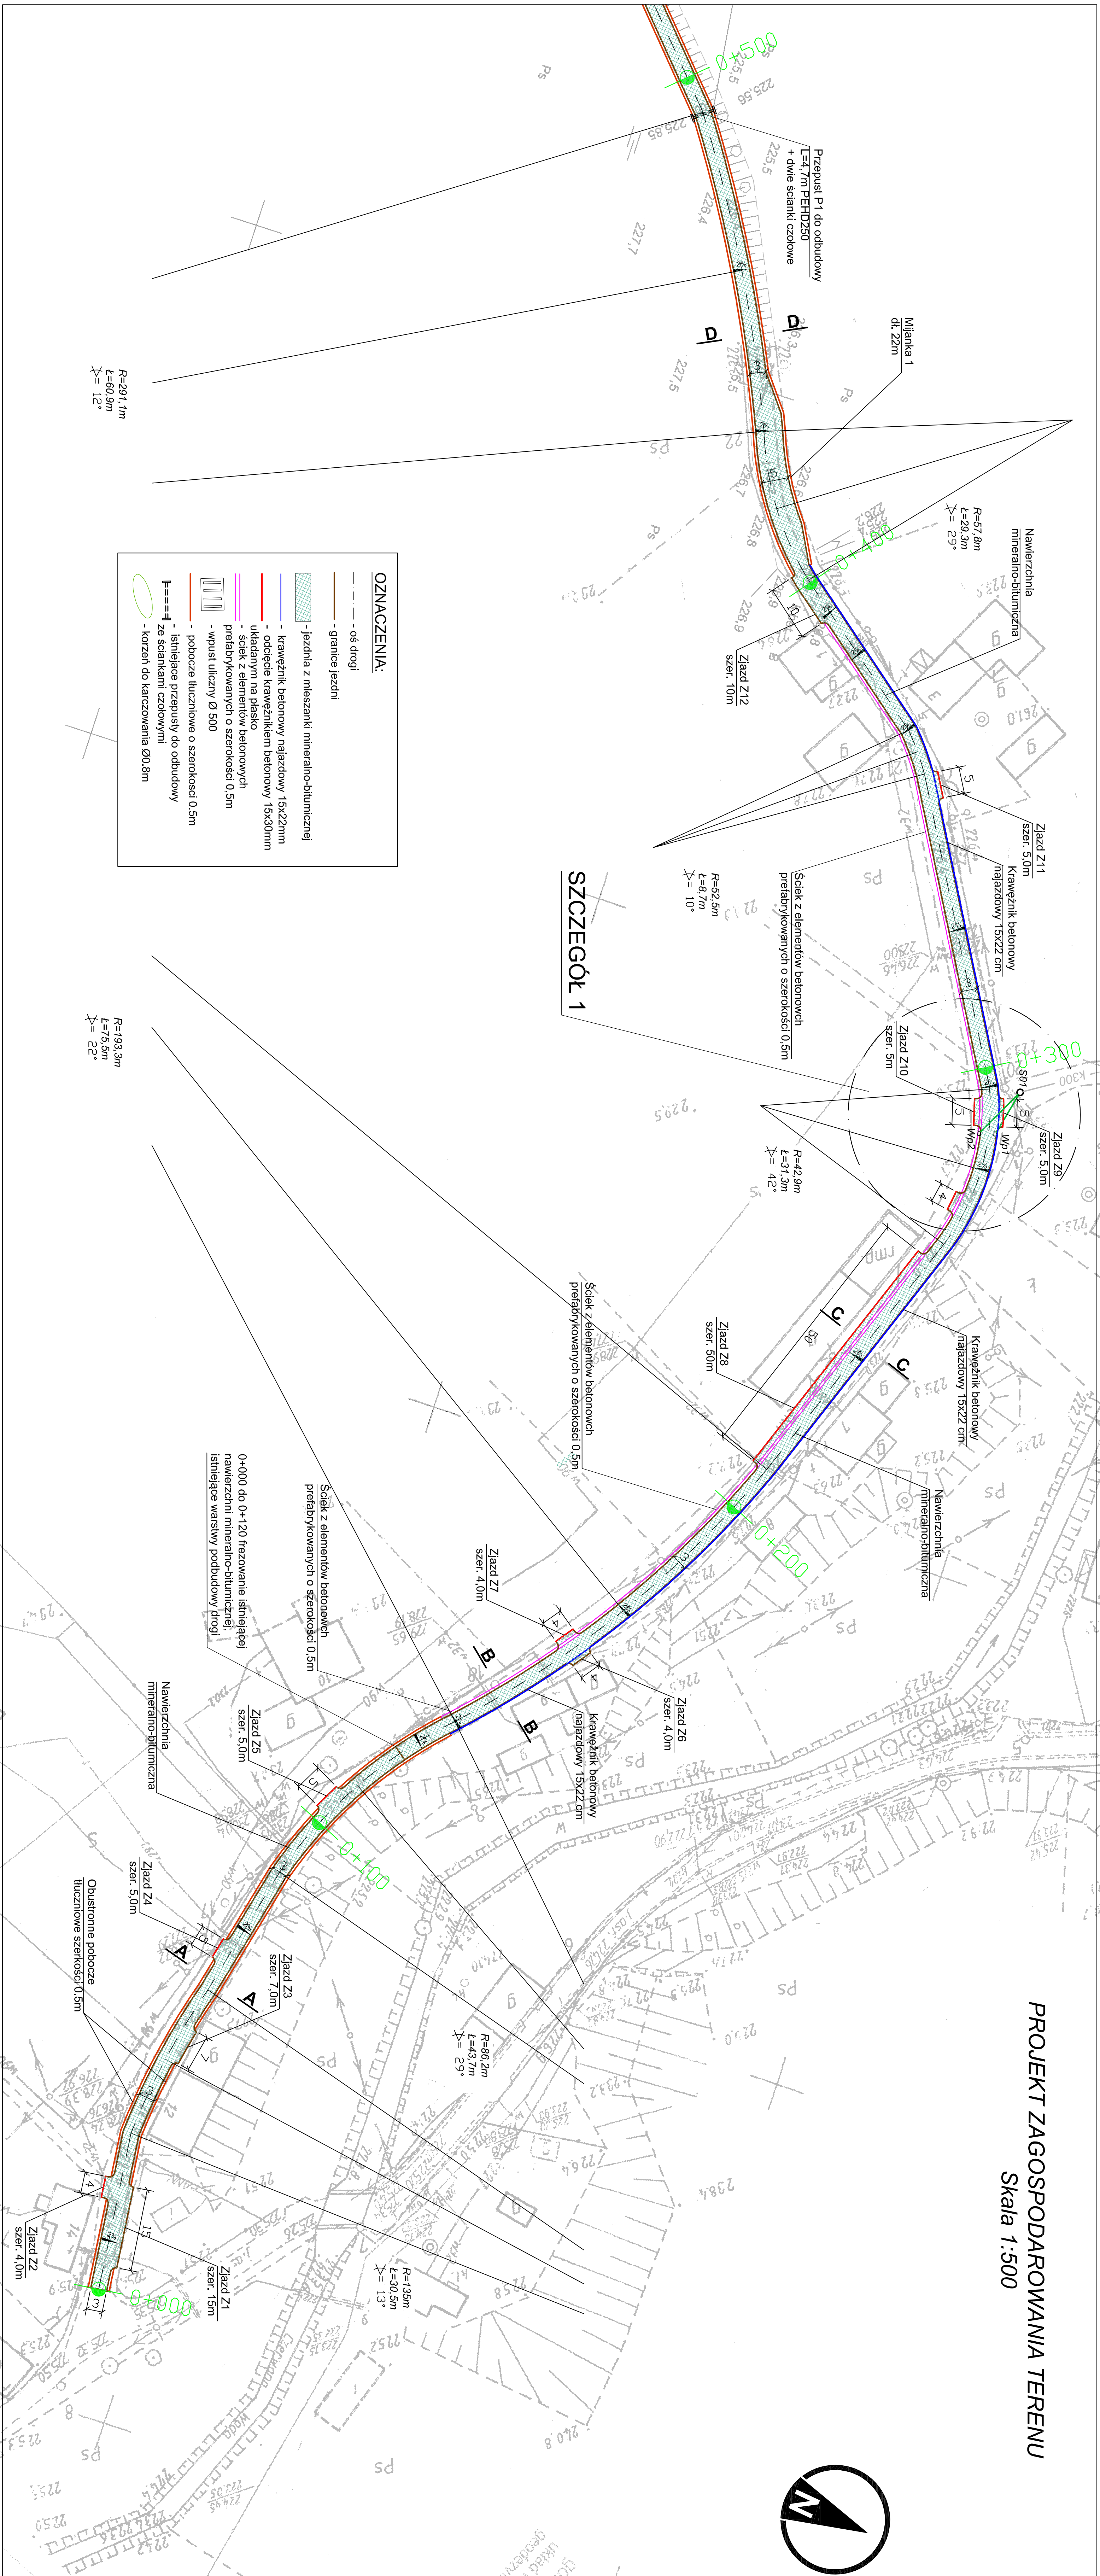


PROJEKT ZAGOSPODAROWANIA TERENU  
Skala 1:500

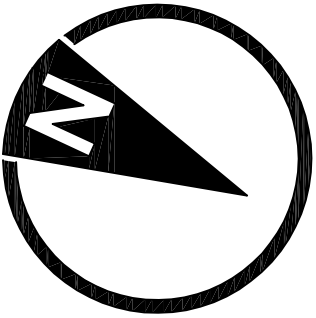

Biurowo Projekt i Usług Budowlanych			
AD PROJEKT			
59-820 Lesna, ul. Kosciuszki 5/2A			
Tytuł: OBIEKT/ADRES:			
Przebieg drogi w Mielcu, ul. Główna nr 81 w km 0+000 do 0+400			
Tytuł: rysunek oparty na rysunku z dnia: 2013			
Tytuł: RYS.		nr rys.	
PROJEKT ZAGOSPODAROWANIA TERENU		1	
INWESTOR		nr rys.	
Gmina Sulików, ul. Dworcowa 5, 59-915 Sulików		1	
PROJEKTANT		nr rys.	
mgr inż. Jacek Jędrzejewski, ul. Główna nr 81 w km 0+000 do 0+400		1	
KRS/IL		nr rys.	
Firma: KRS/IL		1	
Data opracowania: 2015		nr rys.	
Rysunek		1	