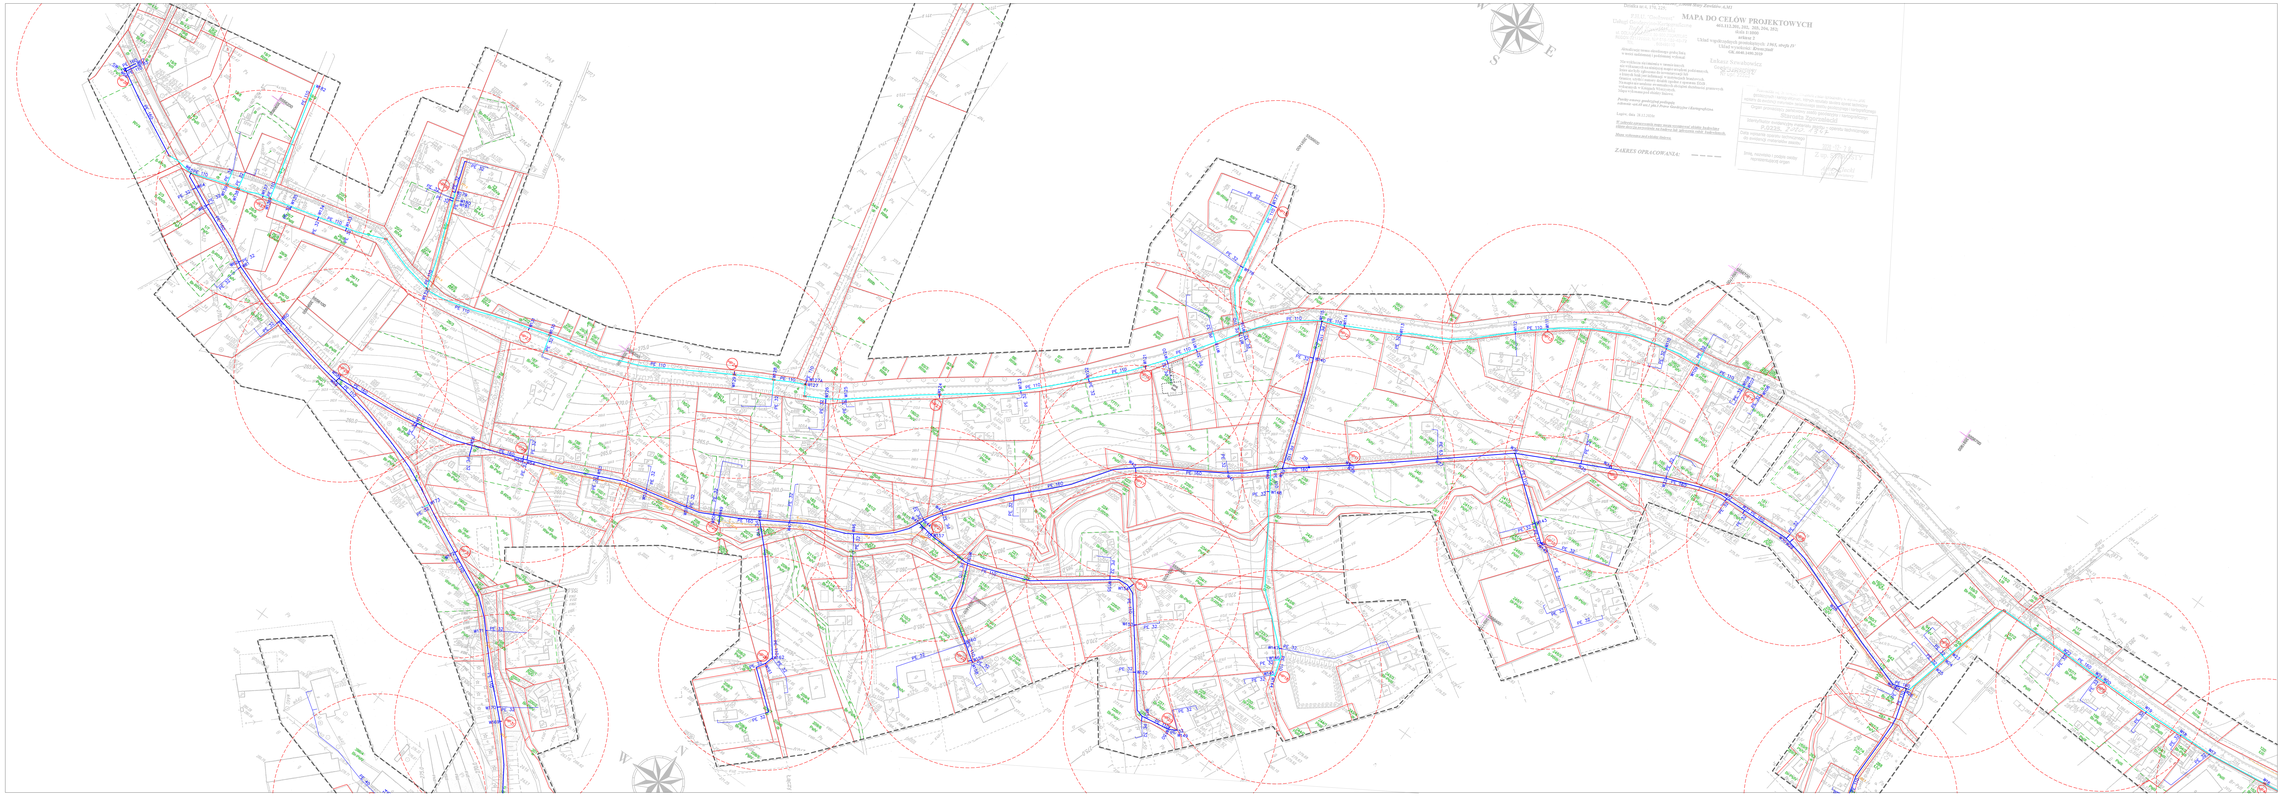

Legenda:

- Granice działek ewidencyjnych
- PE 160 — Proj. sieć wodociągowa
- PE 160/PE 32 — Proj. odcinki metodą bezwykopową
- PE 32 — Proj. odczepy
- PE 32 — Przyłącza poza zakresem opracowania
- Proj. zasuwa odcinająca
- HP1 — Proj. hydranty ppoż.
- Rury osłonowe
- SW — Studnia wodomierzowa
- ZR — Zawór redukcyjny
- ZNO — Zawór napowietrzająco-odpowietrzający
- KP — Komora przewietrzenia

10.08.2022		PROJEKT ZAGOSPODAROWANIA TERENU	
1:1000			
R-03	PROJEKT TECHNICZNY		