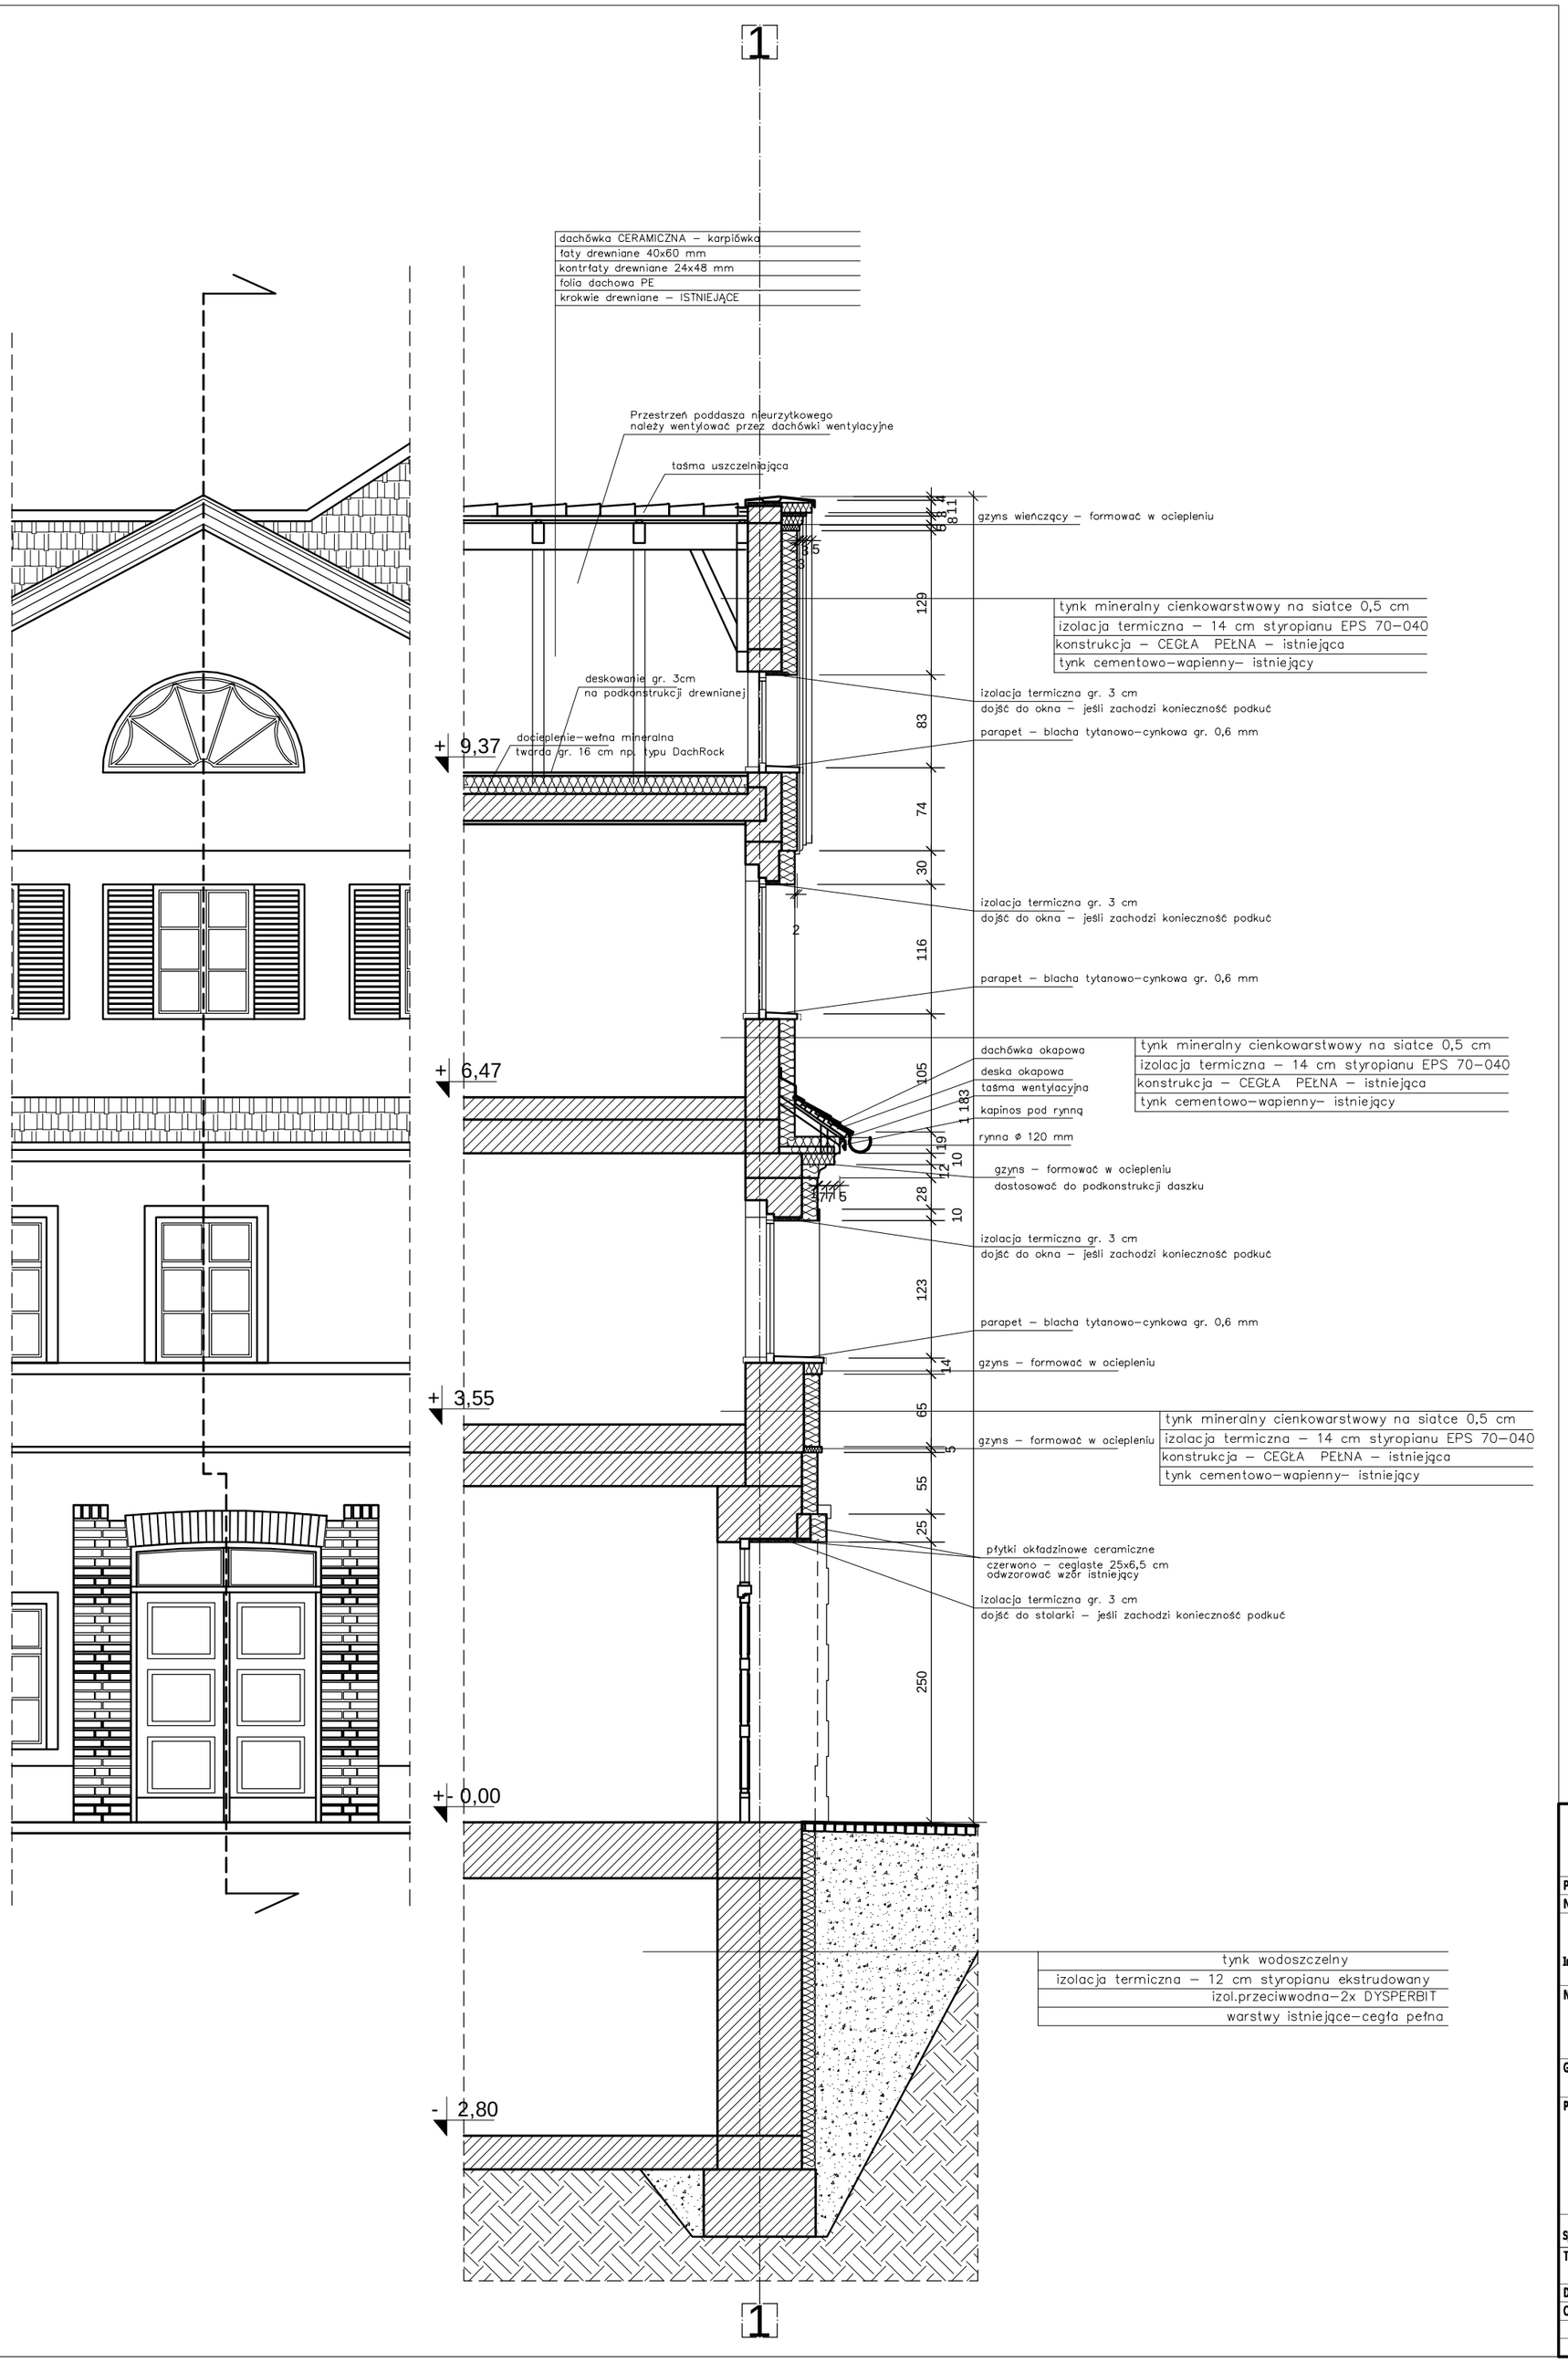

UWAGI

1. Wszystkie roboty należy wykonywać zgodnie z Polskimi Normami, "Warunkami technicznymi wykonania i odbioru robót, budowlano–montażowych opracowanymi przez Instytut Techniki Budowlanej oraz zasadami wiedzy i sztuki budowlanej.
2. Poziomy posadzek należy zweryfikować i precyzyjnie wytyczyć geodezyjnie na etapie wykonawczym. Odchyłki od projektu należy konsultować z projektantem.
3. Wszelkie elementy ruchome, elementy wyposażenia, w szczególności elementy stolarki i ślusarki okiennej i drzwiowej, szkleń, fasad, okładzin elewacyjnych, balustrad, poręczy i pochwytów, odbojników wewnętrznych i innych należy zamawiać i wykonywać / montować na podstawie zweryfikowanych obmiarów rzeczywistych wykonanych na obiekcie.
4. Wszystkie elementy konstrukcyjne należy przyjmować według pozycji opisanych na schematach lokalizacyjnych w dokumentacji – część konstrukcyjna (konstrukcja – projekt wykonawczy).
5. Portal wejściowy po dociepleniu musi zachować swoje gabaryty i wysunięcie przed lico muru zgodnie ze stanem istniejącym. Układ płytek elewacyjnych musi odwzorowywać układ cegieł istniejących.

KAJOCH
Kompleksowa Obsługa Budownictwa

Pracownia: ul.Kwiatowa 12, 64-121 Kąkolewo				T/F (065) 528 76 99 , e-mail kajoch_czeslaw@go2.p	
Numer umowy:		Branża:	ARCHITEKTURA	Stadium dokumentacji:	projekt WYKONAWCZY
Inwestor:	Wójt Gminy Sulików ul. Dworcowa 5 , 59-975 Sulików				
Nazwa inwestycji:	MODERNIZACJA I REMONT BUDYNKU GMINNEGO OŚRODKA KULTURY W SULIKOWIE				
Generalny projektant:	mgr inż. arch. Justyna Mikołajczak	Nr uprawnień:	upr.nr 7131/6/P/2005	Podpis/pieczątka:	
Projektanci:	mgr inż. arch. Grzegorz Pacer mgr inż. arch. Tomasz Białoszewski				
Sprawdził:					
Treść rysynku:	PRZEKRÓJ AA				
Data rozpoczęcia projektu:		Rysunek sporządził:	Data	Nr rysunku	Skala
Ostatnia modyfikacja:			04.2007	A-05	1:50

UWAGA! PROJEKT ARCHITEKTONICZNY ROZPATRYWAĆ ŁĄCZNIE Z PROJEKTAMI BRANŻOWYMI

© Wszelkie prawa zastrzeżone. Powielanie lub wykorzystywanie niezgodne z przeznaczeniem bez zgody właściciela dokumentacji zabronione