

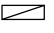
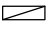



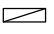


RZUT PARTER

OZNACZENIA

- RGK  -tablica rozdzielcza kawiarni
- RG  -skrzynka rozdzielni głównej
- TK  -skrzynka tablicy kotłowni
- TKOMP  -skrzynka tablicy sali komputerowej
-  -gniazdo wtykowe pojedyncze 16A/230V p/t
-  -gniazdo wtykowe pojedyncze 16A/230V p/t IP44
- ZKP  -złącze kablowo-pomiarowe

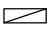

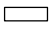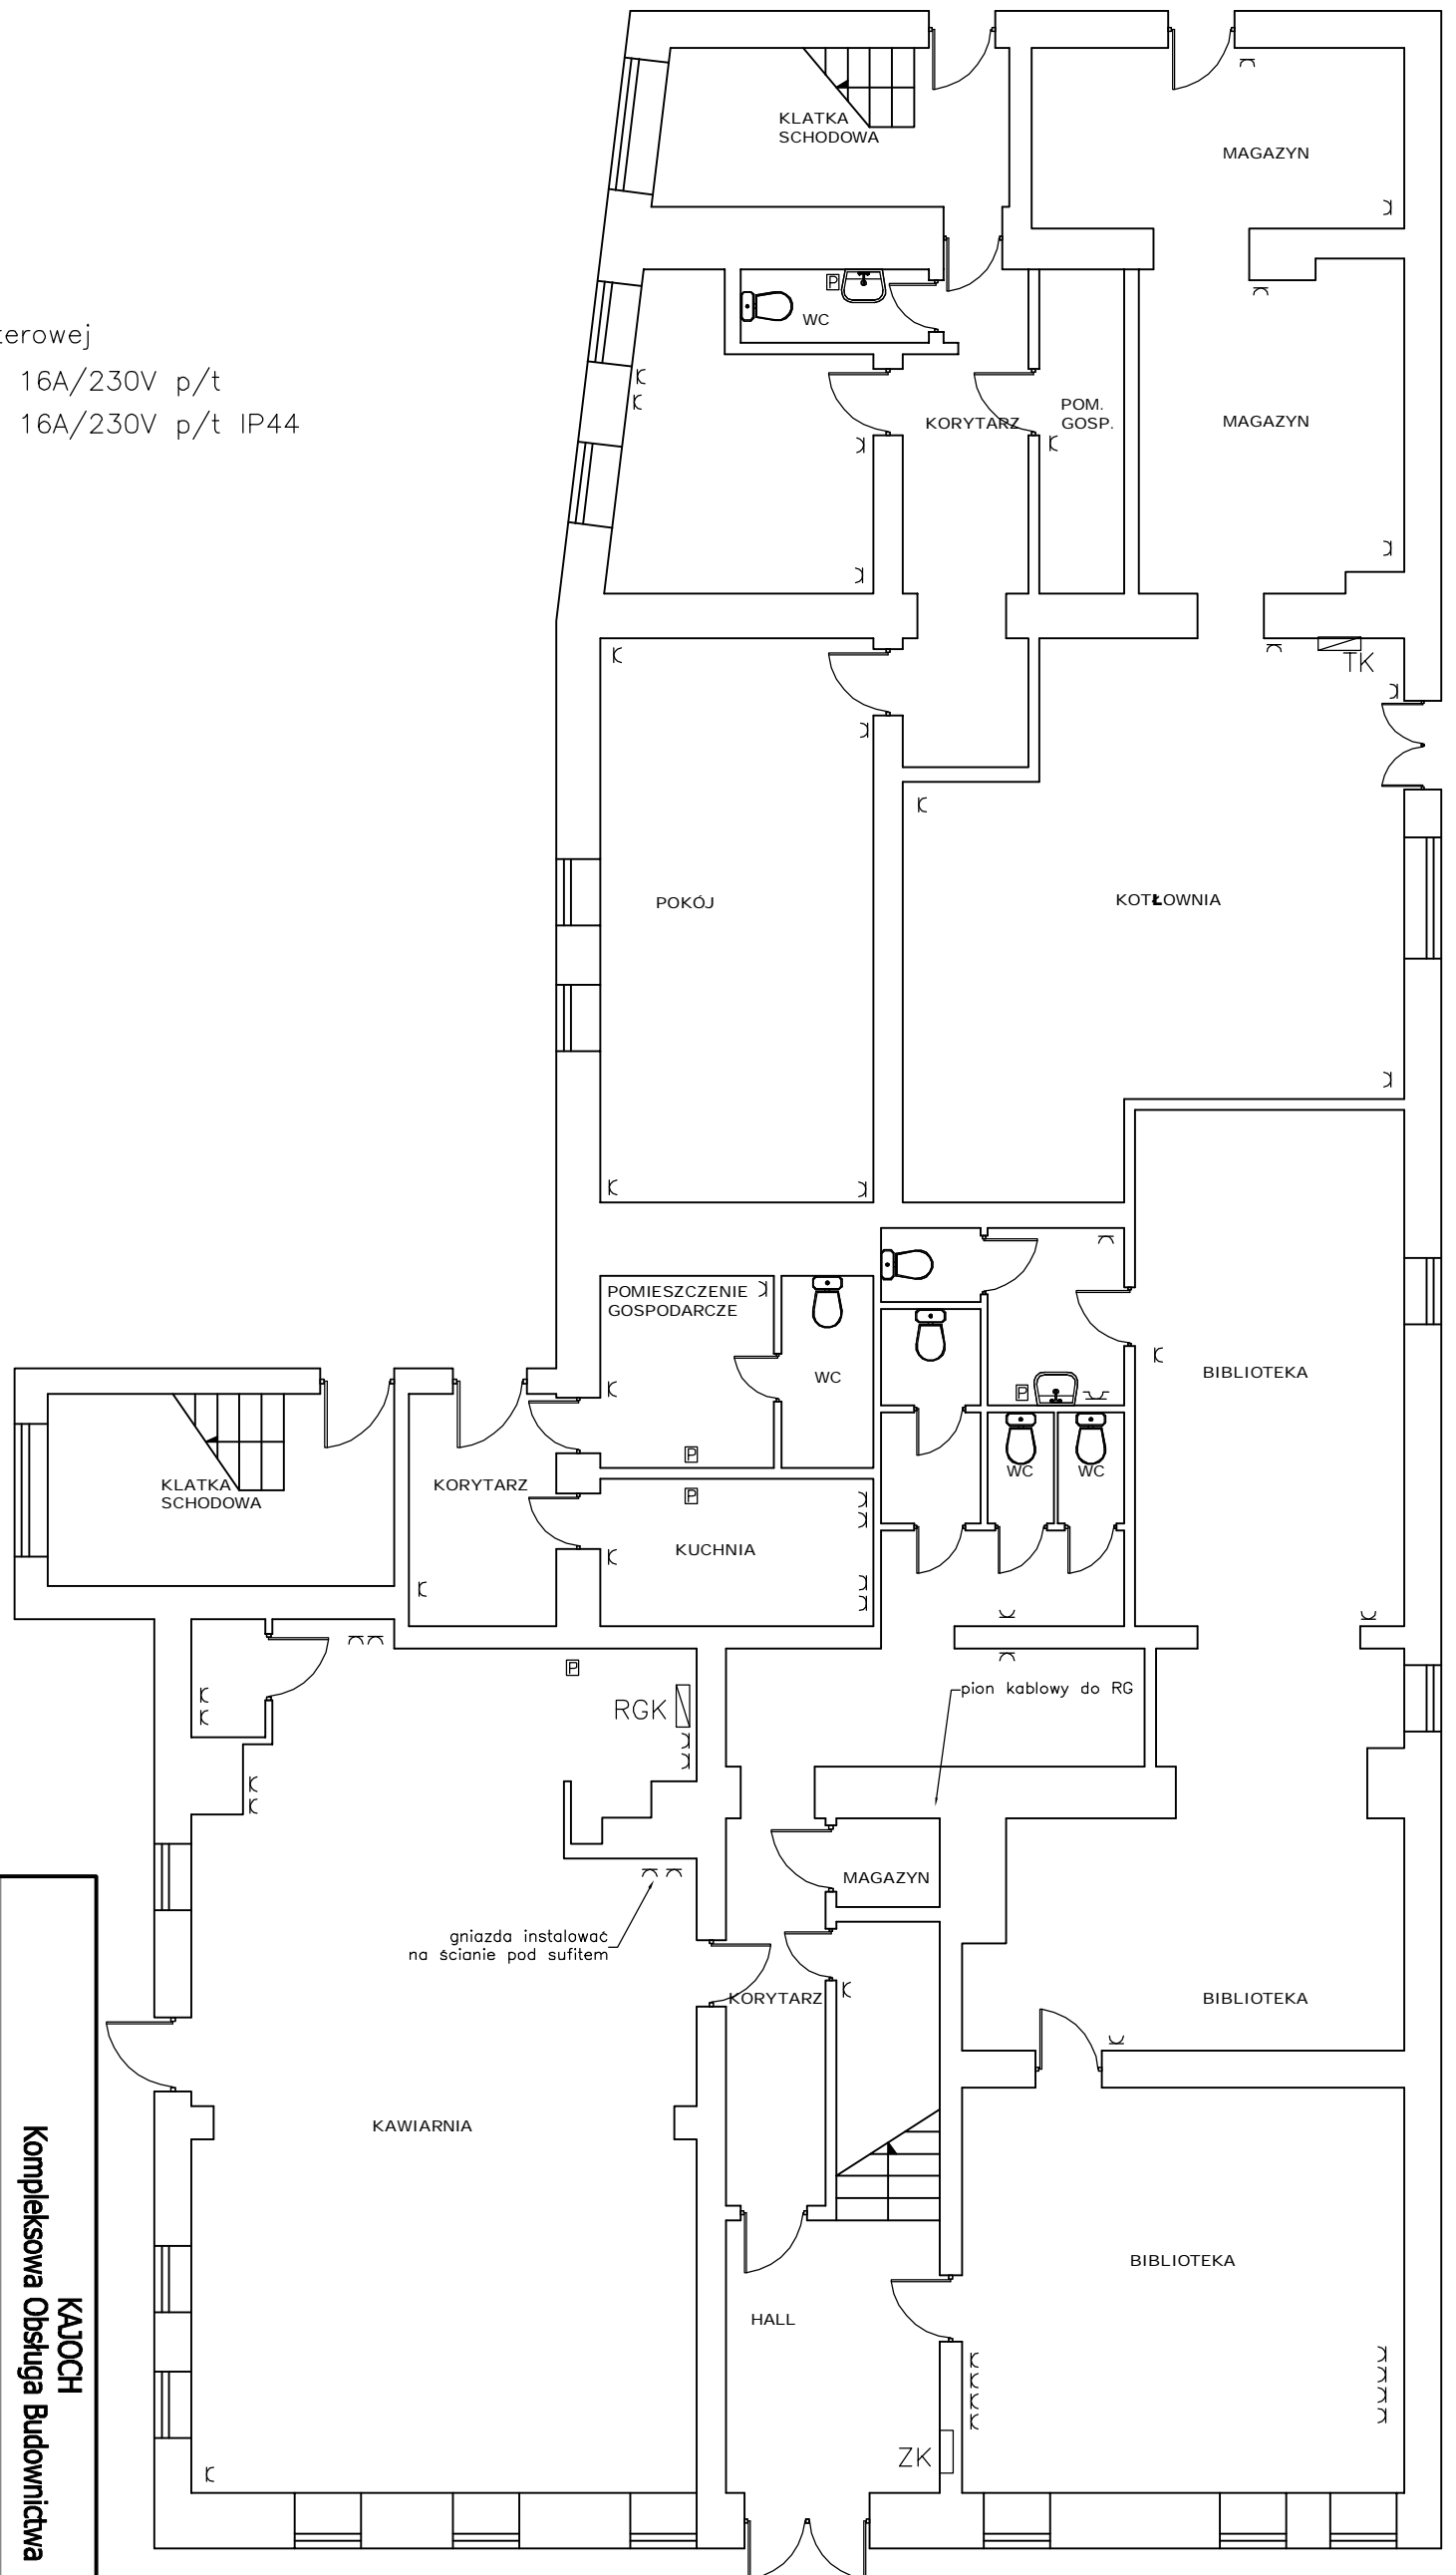KAJUCH Kompleksowa Obsługa Budownictwa

Pracownia: ul. Kwidzińska 12, 64-121 Kąkolice
Biuro: ELEKTRYCZNA
T/F: (053) 528 76 99, e-mail: kajuch@poczta.onet.pl
Numer umowy: _____ Stadium dokumentacji: projekt budowlany

Imię: _____
Nazwa Inwestycji: ul. Dworcowa 5, 59-975 Sulików

Remont i modernizacja budynku
Gminnego Ośrodka Kultury w Sulikowie

Generalny projektant: mgr inż. Ryszard Miodoński
Projektant: mgr inż. Wiesław Kąkolon
Nr uprawnień: _____
32678/Pw
Podpis/pieczęć: _____

Spis treści: _____
Tytuł rysunku: _____
Data rozpoczęcia projektu: _____
Osoba modyfikująca: _____

Instalacja Siłowa - PARTER
Rysunek sporządził: _____
Data: _____
Inżynier: _____
Skala: _____

UWAGA! PROJEKT ARCHITECTONICZNY, ROZBUDOWAŁY, ŁĄCZNIE Z PROJEKTAMI BRANŻOWYMI
© Wszelkie prawa zastrzeżone. Poniższe nie wyrażają zgody z porażeniem bez zgody właściciela dokumentacji architektonicznej