


RZUT II PIĘTRA

OZNACZENIA

- RGK -tablica rozdzielcza kawiarni
- RG -skrzynka rozdzielni głównej
- TK -skrzynka tablicy kotłowni
- TKOMP -skrzynka tablicy sali komputerowej
- gniazdo wtykowe pojedyncze 16A/230V p/t
- gniazdo wtykowe pojedyncze 16A/230V p/t IP44
- szafa nagłośnienia 19"
- głośnik CT-22 (instalować na h=3,5m)
- głośnik PEM15T (instalować na h=2,0m)

2x YDYt 3x2,5 do RG

pion kablowy
na piętro I
8x TLYp 2x1,5-do SN

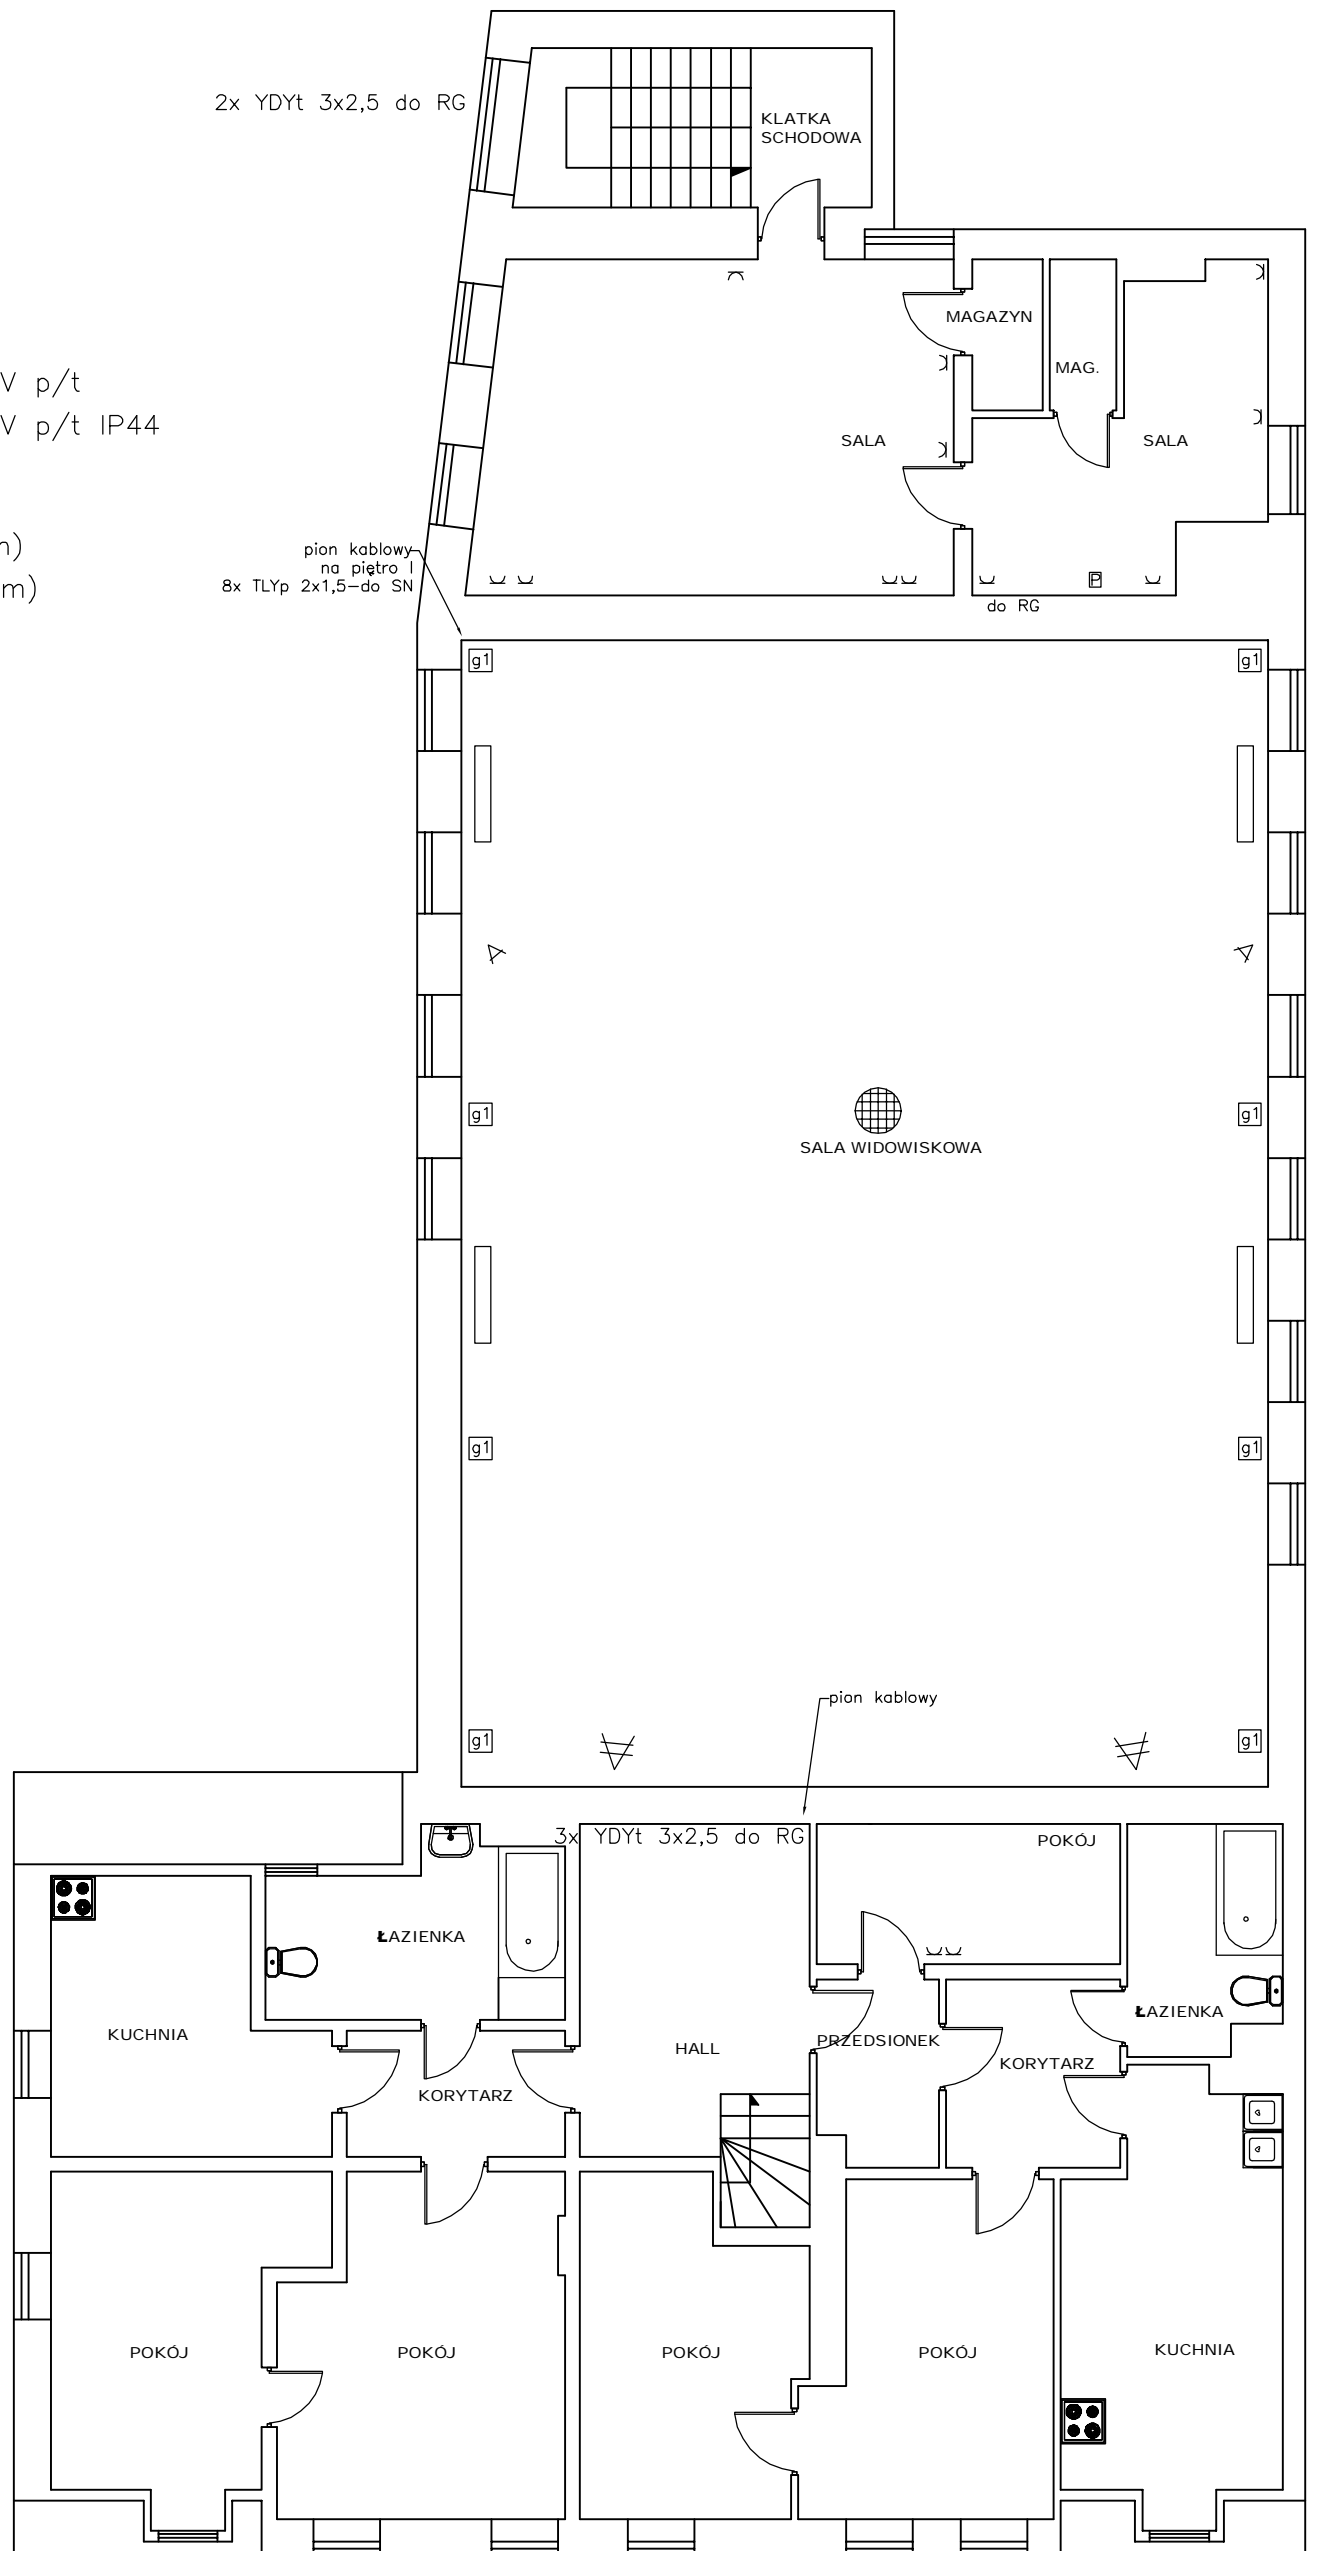

KAJOCZ Kompleksowa Obsługa Budownictwa

Pracownia: ul. Kwidzińska 12, 64-121 Kąkolice
Numer umowy: ELEKTRYCZNA
Biuro: ul. Dworcowa 5, 59-975 Sulików
T/F: (053) 528 76 99, e-mail: kajo@kajocz.pl, czesniak@kajocz.pl
Stadium dokumentacji: projekt budowlany

Imię i nazwisko: mgr inż. Ryszard Miodoński
Nazwa inwestycji: ul. Dworcowa 5, 59-975 Sulików
Wójt Gminy Sulików

Generalny projektant: mgr inż. Ryszard Miodoński
Projektant: mgr inż. Wiesław Kąkolon
REMONT I MODERNIZACJA BUDYNKU
GMINNEGO OŚRODKA KULTURY W SULIKOWIE

Nr uprawnień: 3267/R/Pr
Podpis/pieczęć:

Spis treści: mgr inż. Grzegorz Dłubicki
Data rozpoczęcia projektu: 04.2007
Data modyfikacji: E-06
Instalacja siłowa - PIĘTRO II

UWAGA! PROJEKT ARCHITECTONICZNY, ROZBUDOWA, ŁĄCZENIE Z PROJEKTAMI BRANŻOWYMI
© Wszelkie prawa zastrzeżone. Poniższe lub wyodrębnione elementy z przeznaczeniem bez zgody właściciela dokumentacji architektonicznej