



 

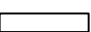


 
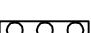


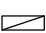
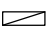
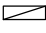
 


# RZUT I PIĘTRA

## OZNACZENIA

-  -przycisk wyłącznika ppoż
-  -przycisk ściemniacza 10A/230V
-  -włtacznik osw. podwójny 10A/230V
-  -włtacznik osw. pojedynczy 2P 10A/230V
-  -włtacznik osw. pojedynczy schodowy 10A/230V
-  -oprawa 2x18W p/t typu downlight IP44
-  -oprawa n/t 2x36W IP20, klosz mleczny
-  -oprawa n/t 2x36W IP20, raster prosty
-  -oprawa 2x18W n/t typu plafon
-  -oprawa 1x75W n/t typu kinkiet halogen
-  -oprawa n/t 3x75W IP20, wisząca
-  -oprawa n/t 2x36W IP55, klosz pryzmatyczny
-  -oprawa 2x42W p/t typu downlight, EVG ściemnianie
  
- RGK  -tablica rozdzielcza kawiarni
- RG  -skrzynka rozdzielnia głównej
- TK  -skrzynka tablicy kotłowni
- TKOMP  -skrzynka tablicy sali komputerowej

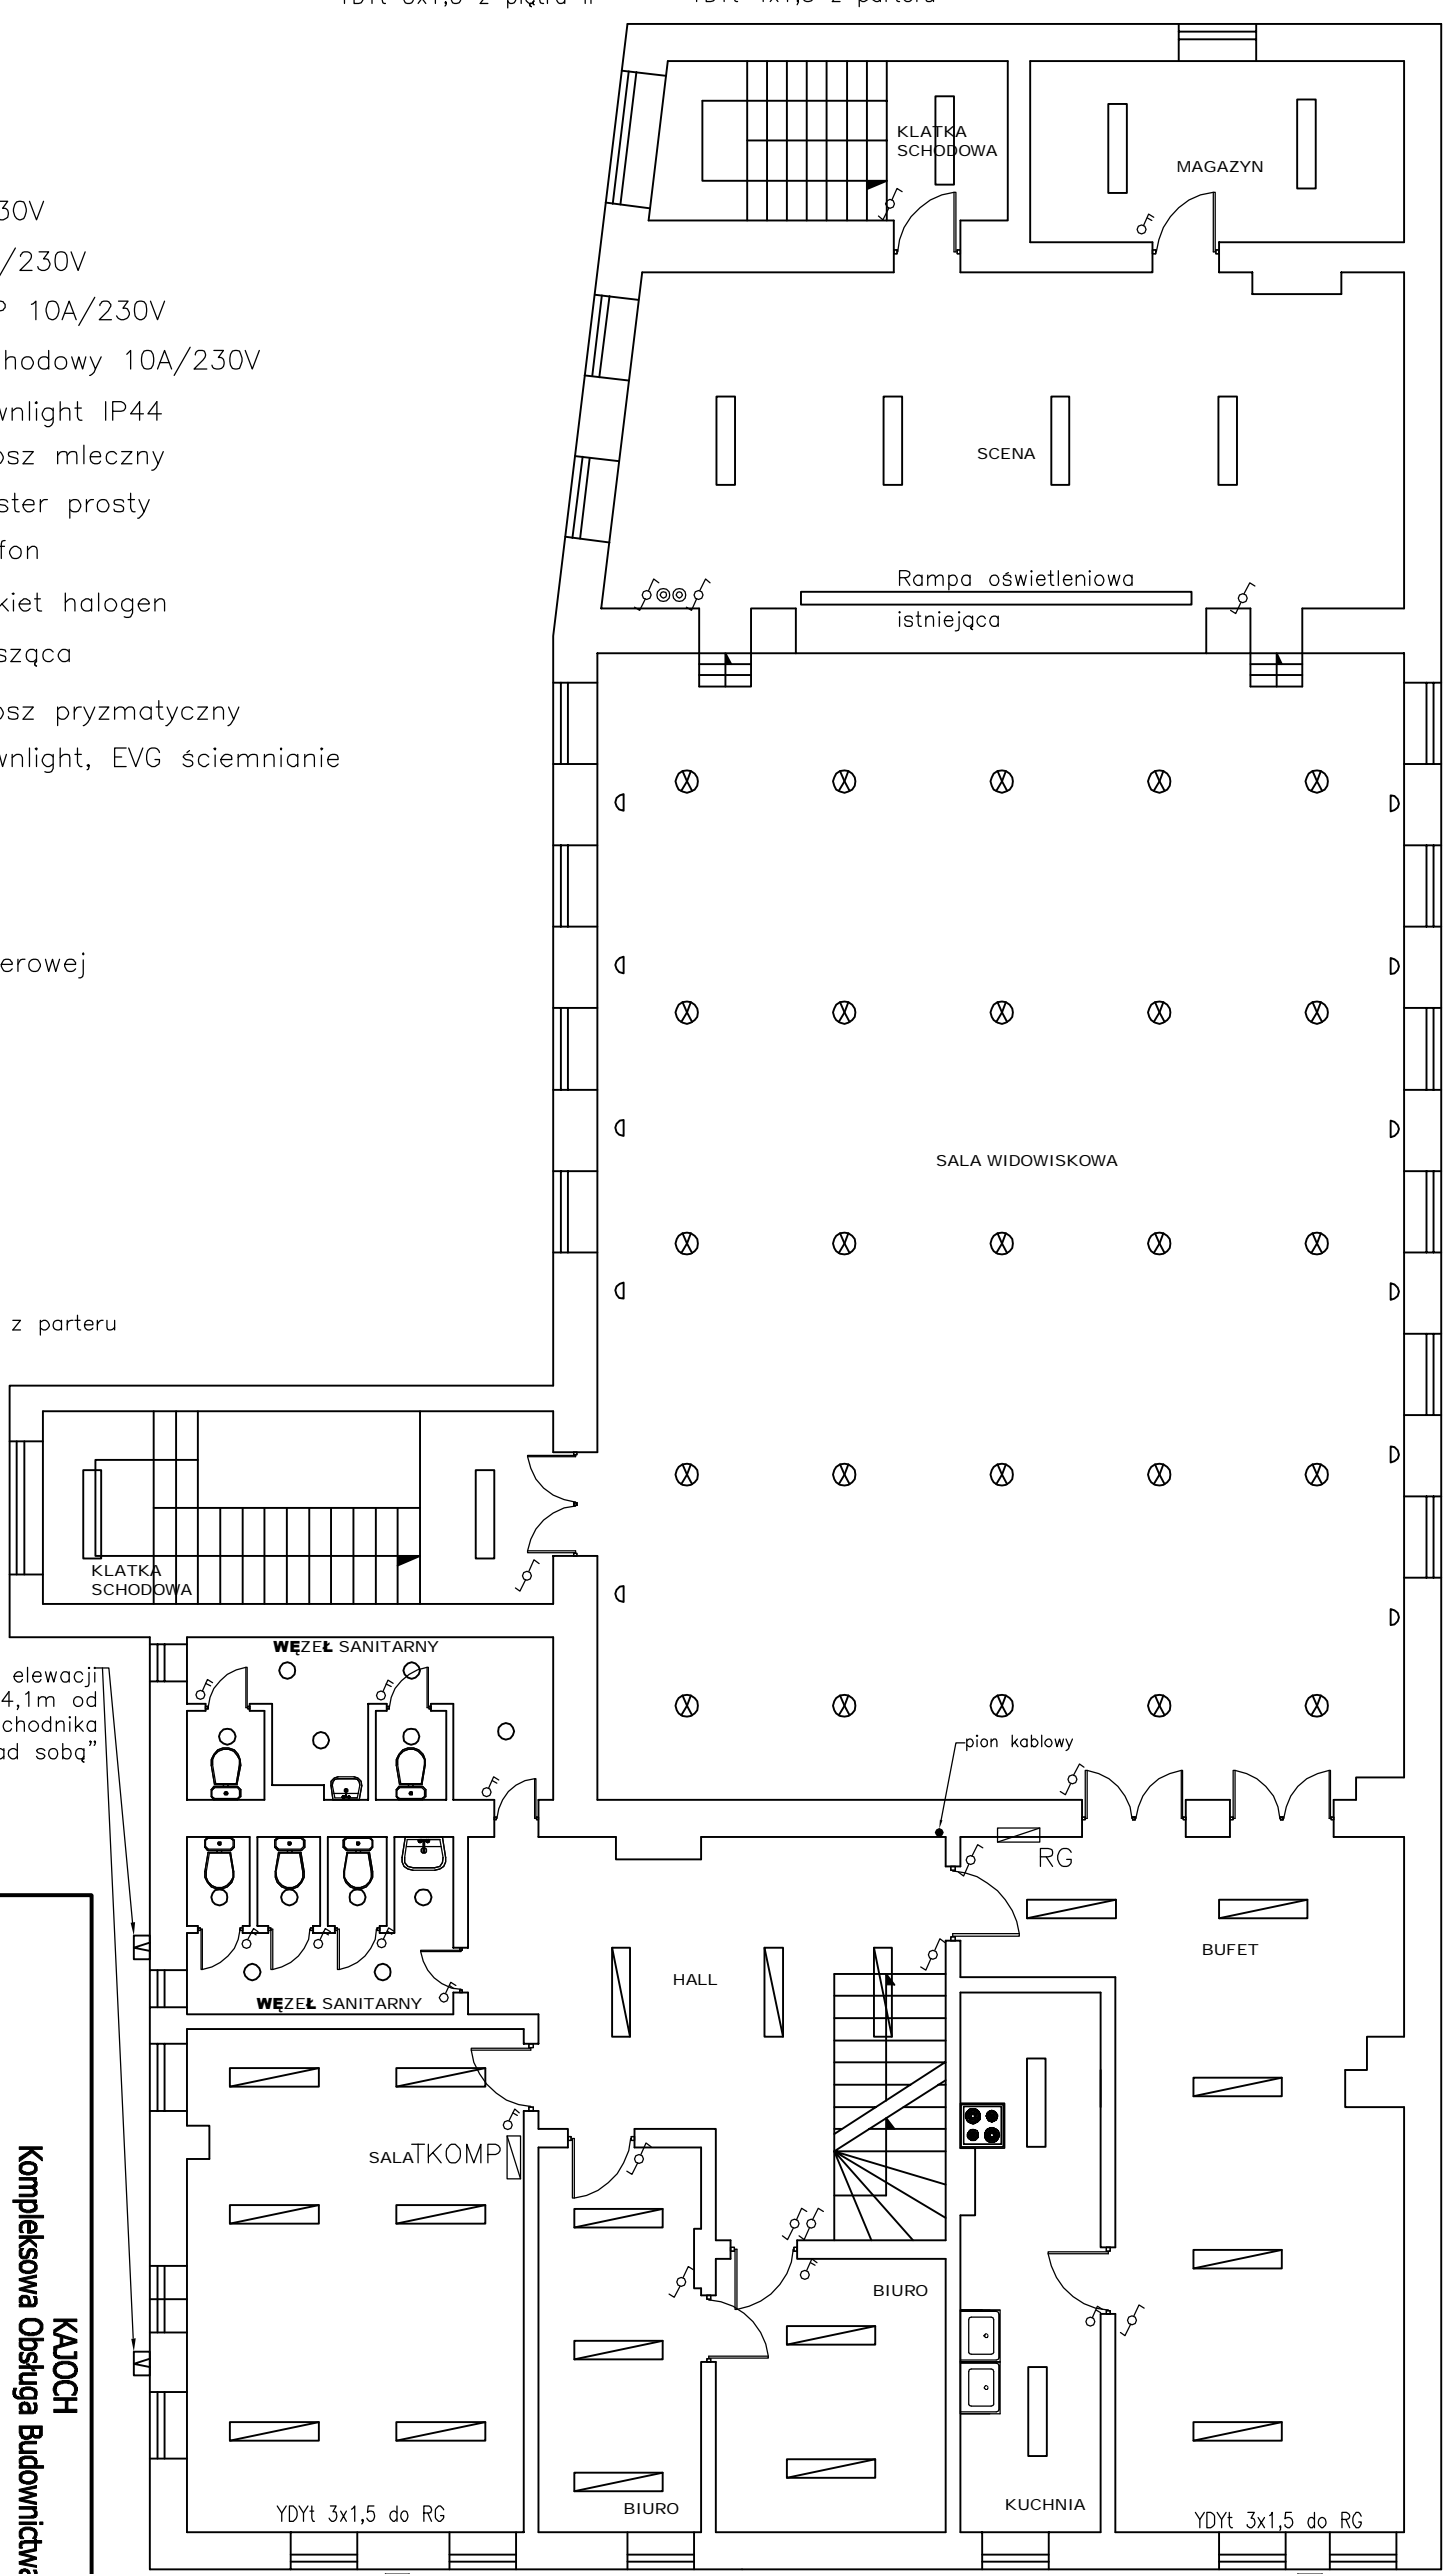
YDYt 3x1,5 z piętra II  
YDYt 4x1,5 na piętro II  
YDYt 4x1,5 z parteru

YDYt 4x1,5 z parteru

montować do elewacji na wysokości 4,1m od poziomu chodnika podświetla elewację "nad sobą"

montować do elewacji na wysokości 4,1m od poziomu chodnika podświetla elewację "nad sobą"

montować do elewacji na wysokości 4,1m od poziomu chodnika podświetla elewację "nad sobą"



Pracownia: ul. Kwidzińska 12, 64-121 Kąkolno		Biuro: ELEKTRYCZNA		716 (055) 528 76 99 / e-mail: lejda@czestni.pl	
Numer umowy: _____		Stan: Stadium dokumentacji: _____		projekt budowlany	
Zamawiający: _____		ul. Dworcowa 5, 59-975 Sulików			
Nazwa inwestycji: _____		Wójt Gminy Sulików			
Generalny projektant: _____		REMONT I MODERNIZACJA BUDYNKU			
Projektant: _____		GMINNEGO OŚRODKA KULTURY W SULIKOWIE			
Spis treści: _____		Nr uprawnień: _____		32678/Pw	
Tytuł rysunku: _____		Podpis/pieczęć: _____		_____	
Data rozpoczęcia projektu: _____		Data: _____		11/2017	
Osoba modyfikująca: _____		Rysunek sporządził: _____		04.2017	
_____		_____		E-02	
_____		_____		1:100	

UWAGA! PROJEKT ARCHITECTONICZNY ROZPATRYWAK ŁĄCZNIE Z PROJEKTAMI BRANŻOWYMI

© Wszelkie prawa zastrzeżone. Powielanie lub wykorzystywanie w inny sposób z przeznaczeniem bez zgody właściciela dokumentacji zabronione.