


# RZUT II PIĘTRA

YDYt 3x1,5 do RG YDYt 4x1,5 z piętra I

## OZNACZENIA

- ⊙ -przycisk ściemniacza 10A/230V
- ⌚ -włęcznik osw. podwójny 10A/230V
- ⌚ -włęcznik osw. pojedynczy 2P 10A/230V
- ⌚ -włęcznik osw. pojedynczy schodowy 10A/230V
- -oprawa 2x18W p/t typu downlight IP44
- ▭ -oprawa n/t 2x36W IP20, klosz mleczny
- ▭ -oprawa n/t 2x36W IP20, raster prosty
- -oprawa 2x18W n/t typu plafon
- ⌚ -oprawa 1x75W n/t typu kinkiet halogen
- ○ ○ -oprawa n/t 3x75W IP20, wisząca
- ▭ -oprawa n/t 2x36W IP55, klosz pryzmatyczny
- ⊗ -oprawa 2x42W p/t typu downlight, EVG ściemnianie
- ▣ -oprawa 35W HQI szerokokątna IP65/230V
- ▣ -oprawa 35W HQI wąskokątna IP65/230V
- RGK ▭ -tablica rozdzielcza kawiarni
- RG ▭ -skrzynka rozdzielnia głównej
- TK ▭ -skrzynka tablicy kotłowni
- TKOMP ▭ -skrzynka tablicy sali komputerowej

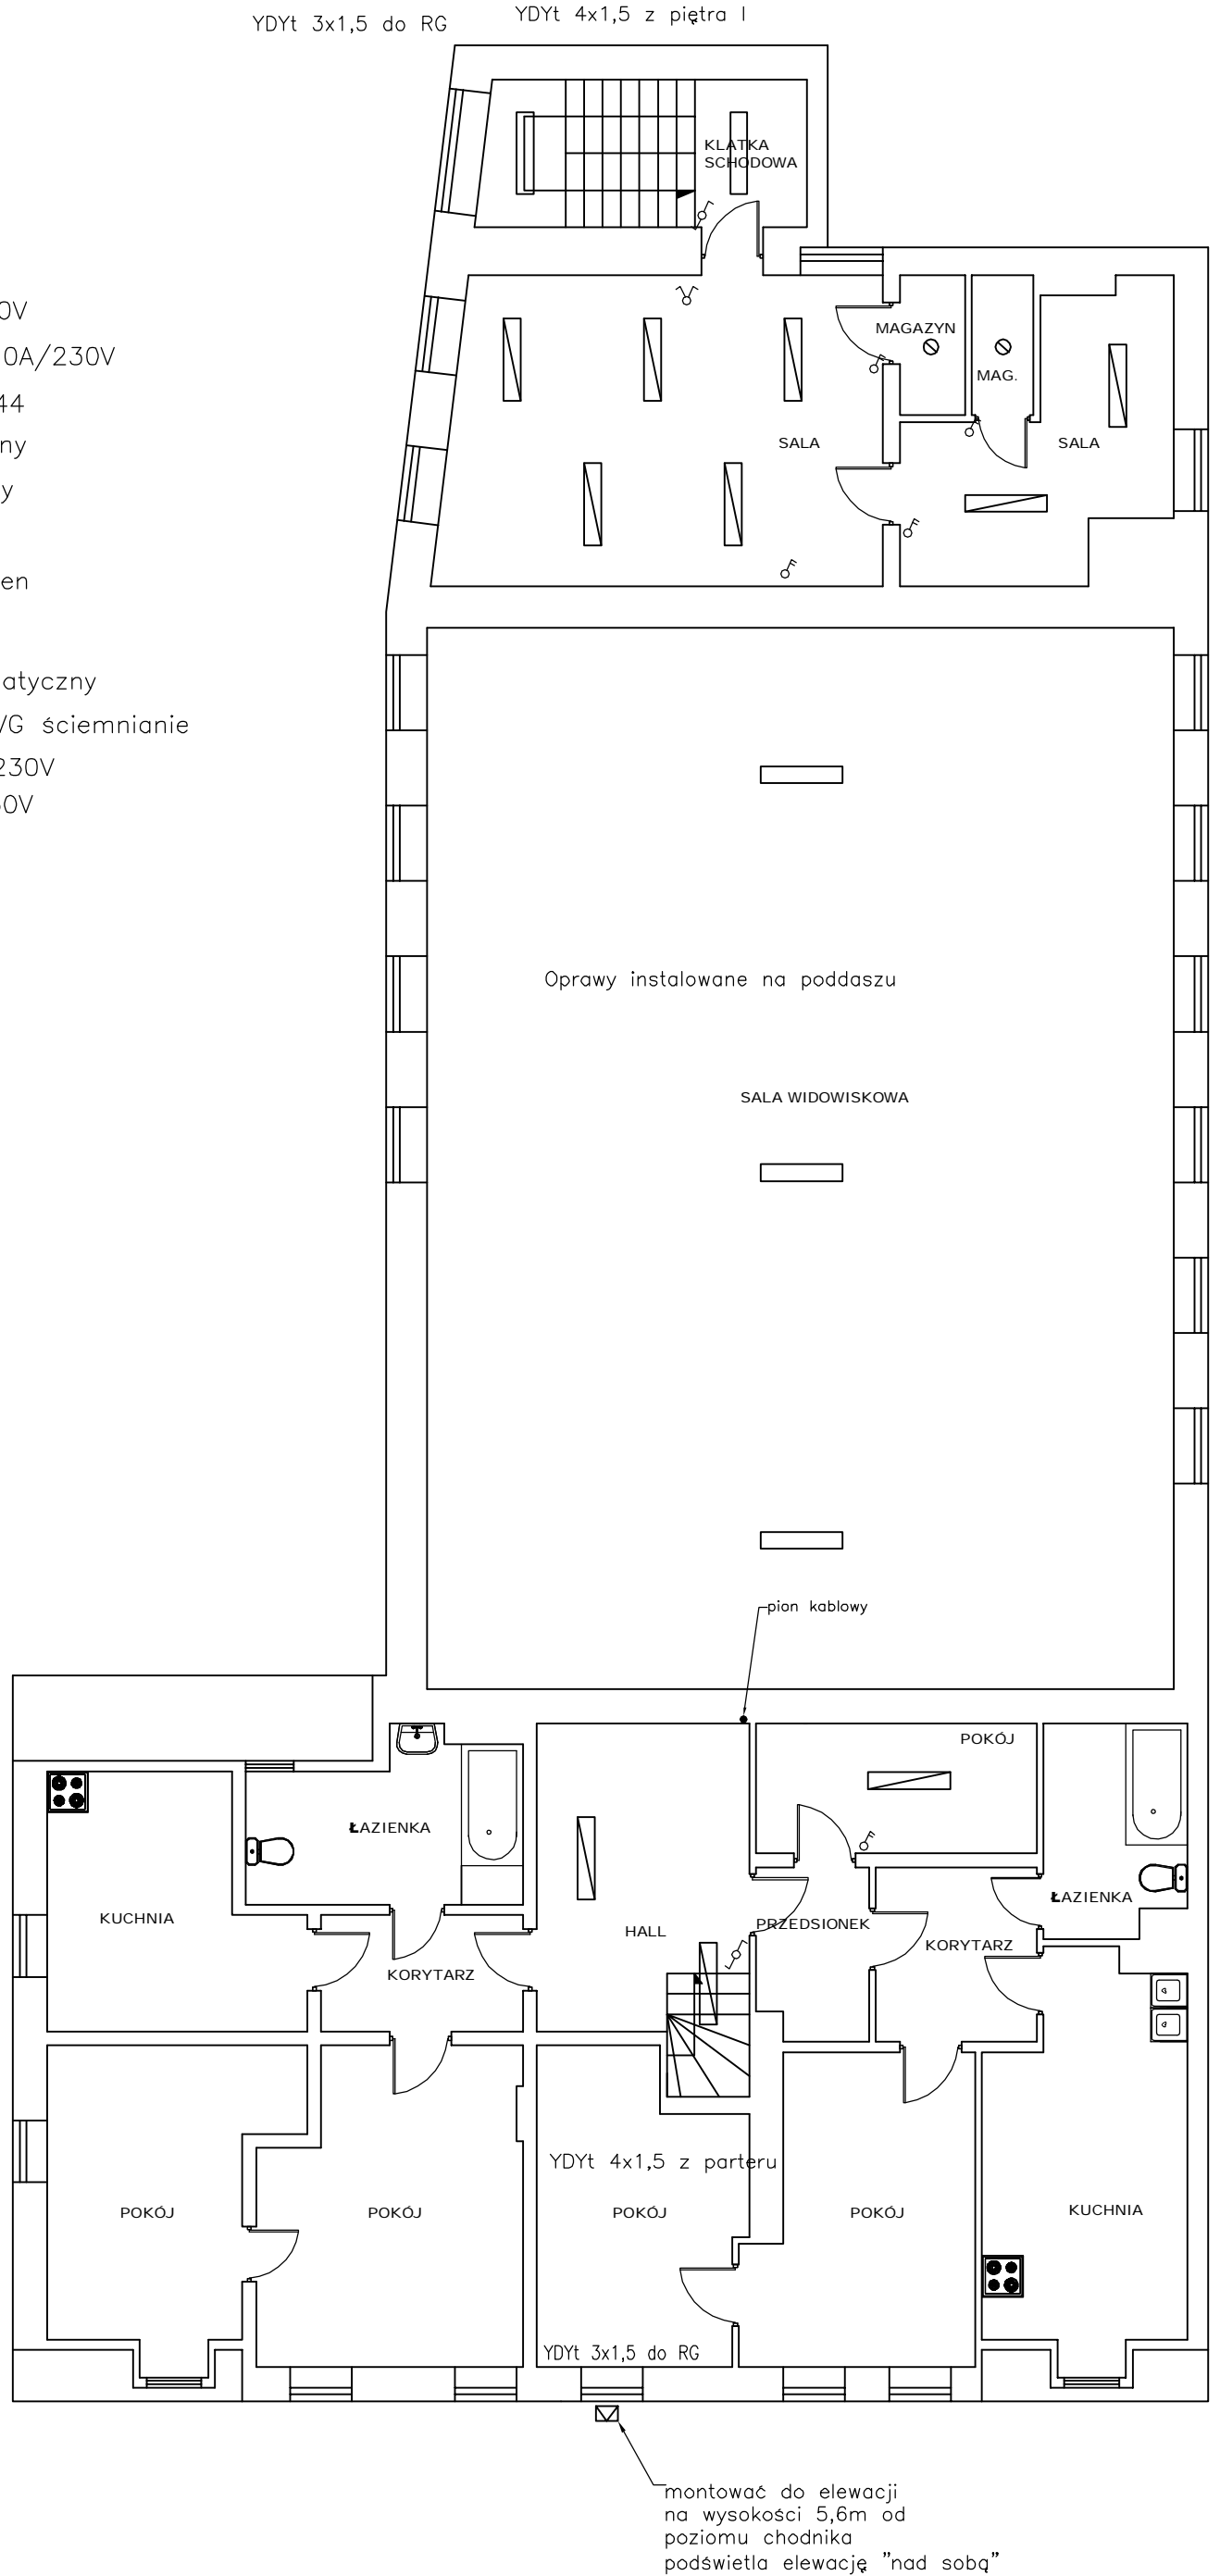

### KAJUCH Kompleksowa Obsługa Budownictwa

Pracownia: ul. Kwidzińska 12, 64-121 Kąkolice  
 Numer umowy: ELEKTRYCZNA  
 Branża: ELEKTRYCZNA  
 Tytuł: Wójt Gminy Sulików  
 Adres: ul. Dworcowa 5, 59-975 Sulików

Imię i nazwisko inwestycji:  
**REMONT I MODERNIZACJA BUDYNKU GMINNEGO OŚRODKA KULTURY W SULIKOWIE**

Nazwa inwestycji:  
**REMONT I MODERNIZACJA BUDYNKU GMINNEGO OŚRODKA KULTURY W SULIKOWIE**

Generałny projektant:  
 mgr inż. Ryszard Miodoński

Projektant:  
 mgr inż. Wiesław Kąkolon

Spis treści:  
 Instalacja oświetlenia - PIĘTRO II

Spis treści:	69/91/97
Tytuł projektu:	Instalacja oświetlenia - PIĘTRO II
Data rozpoczęcia projektu:	04.2007
Ostatnia modyfikacja:	E-03
UWAGA! PROJEKT ARCHITECTONICZNY ROZPATRYWAK ŁĄCZNIE Z PROJEKTAMI BRANŻOWYMI	
© Wszelkie prawa zastrzeżone. Powielanie lub wykorzystywanie w całości lub części bez zgody właściciela dokumentacji zabronione.	