



PRZEPUST DROGOWY
SKALA 1: 100


RZUT Z GÓRY

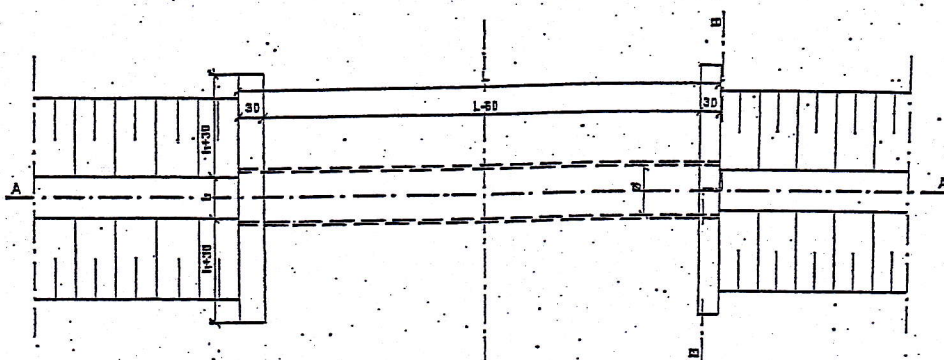

PRZEKRÓJ A - A

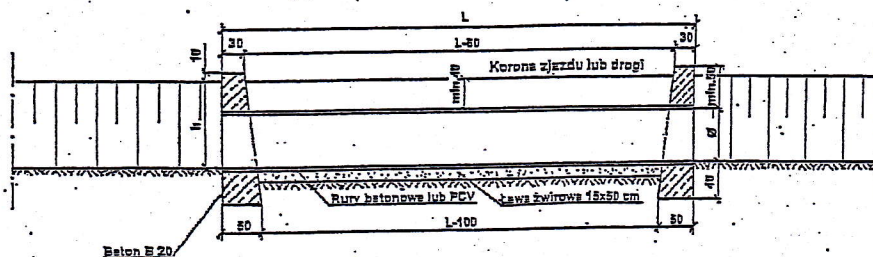

PRZEKRÓJ B - B

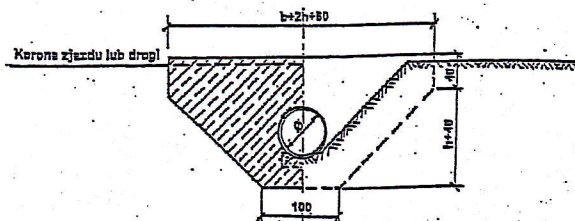

Temat :	Dokończenie odbudowy drogi gminnej nr 109797D Radzimów Gómy - Biema w km 0+335-0+400 - dł. 65 m	Branża : drogowa
Obiekt :	Droga gminna nr 109797D - Radzimów Gómy - Biema Obręb Radzimów Gómy - cz. dz. nr 813	Stadium : Kosztorys ofertowy
Tytuł rysunku :	Przepust drogowy	Skala : 1: 100
Inwestor :	Gmina Sulików	Nr rys. 4
Projektant :	inż. JAN ALEKSANDROWICZ Nr upr. 1930/88 Nr ew. DOŚ/WM/0132/01	Data : VII 2012 r.