


RZUT PRZYZIEMIA

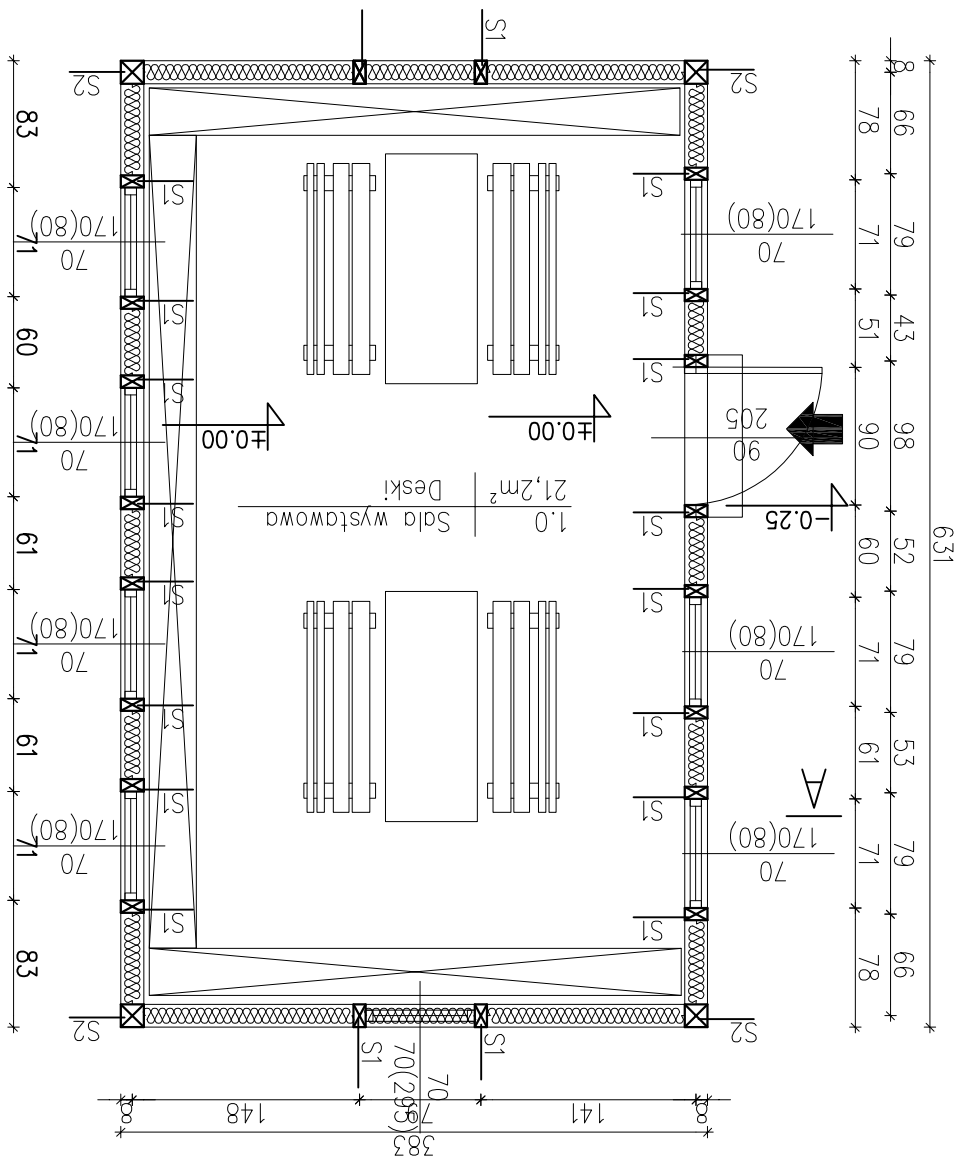

Rozpowszechnianie i powielanie niniejszej dokumentacji bez zgody posiadacza praw autorskich jest zabronione.	
Inwestor Gmina Sulików ul.Dworcowa 5 59-975 Sulików	
Projektant MP PRACOWNIA PROJEKTOWA Paweł Szuchalski 59-930 ZGORZELEC, ul.Armił Krajowej 13 mp.pracownia@gmail.com tel. 505 808 612	
Nazwa i adres inwestycji Zagospodarowanie centrum Matej Wsi Górnej poprzez budowę altany stanowiącej punkt promocji produktów lokalnych i rekreatywnych	
Branża ARCHITEKTURA	
Stadium ZGŁOSZENIE ROBÓT	
Nazwa rysunku	RZUT PRZYZIEMIA
Data 07.2013	Wewn. nr rysunku
Skala 1:50	
Nr rysunku A-02	
IMIĘ I NAZWISKO ARCHITEKTURA	
NR UPRAWNIEN POPIS	
DZIAŁ/DS-0072 2723/94	