


GRILL OGRODOWY
wykonać 1 szt.

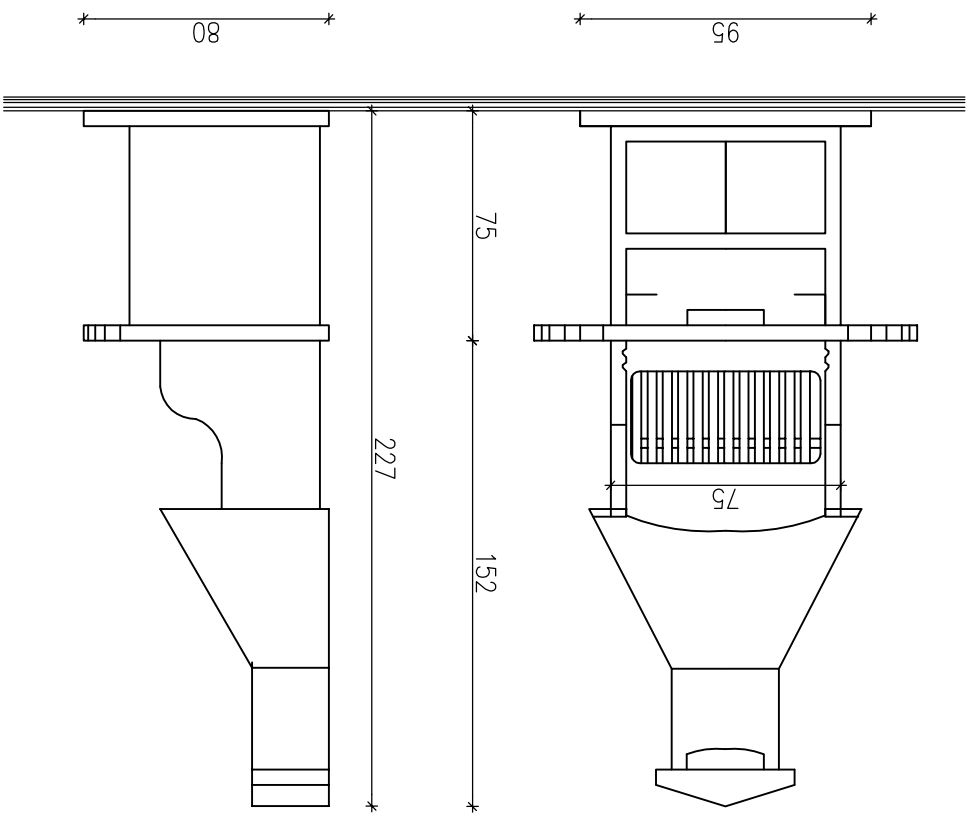

*Rozporządzenie i powołanie niniejszej dokumentacji bez zgody posiadacza praw autorskich jest zabronione.
Dz. U. 24/1994, poz.83, ART 113-118*

| | | | |
|---|--|--|--|
| Inwestor Gmina Sulików ul.Dworcowa 5 59-975 Sulików | | Projektant MP PRACOWNIA PROJEKTOWA Paweł Szuchalski 59-930 ZGORZELEC, ul.Armi! Krajowej 13 mp.pracownia@gmail.com tel. 505 808 612 | |
| Nazwa i adres inwestycji Zagospodarowanie i uporządkowanie terenów przeległych do świetlicy wiejskiej w 533,534,535/6 Studziska Dołna Studziska Dołna | | Nazwa rysunku ELEMENTY WYPOSAZENIA GRILL OGRODOWY | |
| Data 02.2014 | | Wezw. nr rysunku 02.2014 | |
| Skala 1:10 | | Nr rysunku K-09 | |
| Stadium ZGŁOSZENIE ROBÓT | | IMI i NAZWI SKO KONSTRUKCJA | |
| nr działki | | NR UPRAWNIENIA | |
| obręb | | POPIS | |
| LBS/0020/P00K/08 | | DPS/B0/0485/08 | |
| mgr inż. Paweł Szuchalski | | KONSTRUKCJA | |