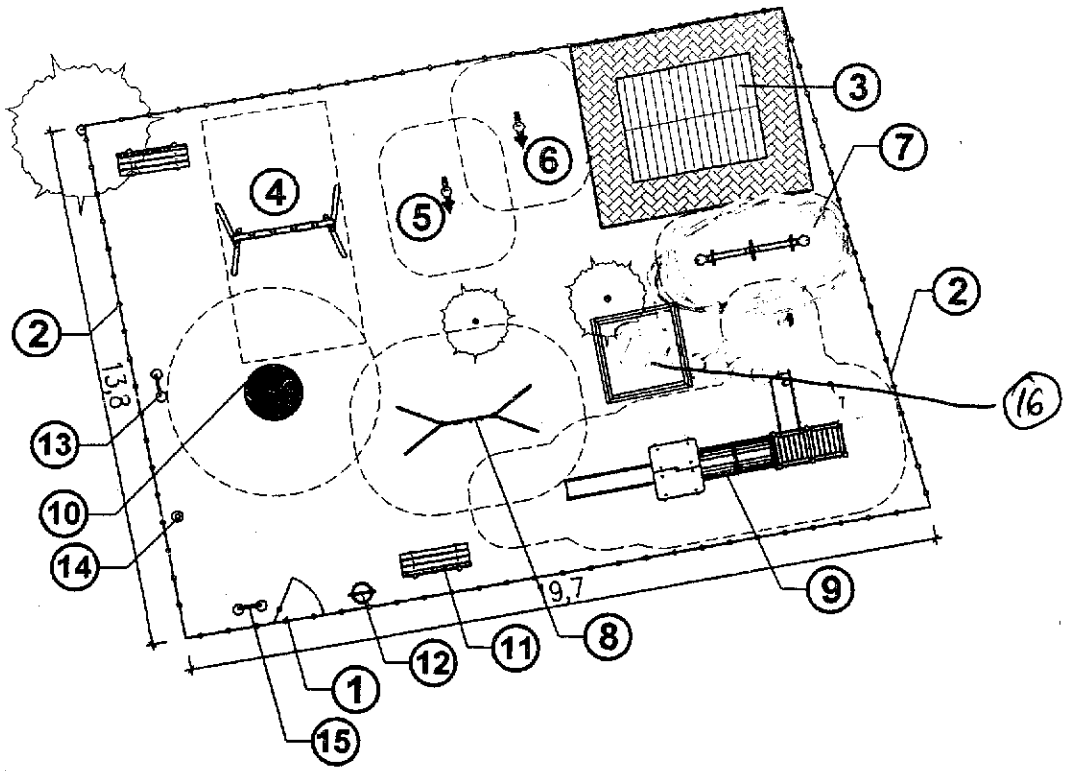

1 –furtka drewniana (urz. projektowane)
2 –ogrodzenie drewniane o wys. 120cm (projektowane)
3 –wiata drewniana z siedziskami (urz. projektowane)
4 –huśtawka podwójna (urz. istniejące)
5 –urządzenie typu "kiwaczek" (istniejące)
6 –urządzenie typu "kiwaczek" (projektowane)
7 –huśtawka wagowa (urz. projektowane)
8 –urządzenie typu "ścianka wspinaczkowa" (projektowane)
9 –urządzenie typu "Wieża" (projektowane)
10 –karuzela (urz. projektowane)
11 –ławka drewniana (urz. projektowane)
12 –kosz na śmieci (urz. projektowane)
13 –tablica okolicznościowa (urz. istniejące)
14 –maszt stalowy (urz. istniejące)
15 –tablica regulaminowa (urz. projektowane)
16 –piaskownica
–nawierzchnia z kostki betonowej
–nawierzchnia z trawiasta
–ogrodzenie o wys. 120cm (słupki metalowe,wypełnienie–sztacheta drewniana)
–istniejące drzewa wysokie

Rozpowszechnianie i powielanie niniejszej dokumentacji bez zgody posiadacza praw autorskich jest zabronione. Dz. U. 24/1994, poz.83, ART 115–118

Inwestor Gmina Sulików	ul. Dworcowa 5 59–975 Sulików
Projektant MP PRACOWNIA PROJEKTOWA Paweł Szuchalski	59–930 ZGORZELEC, Ul.Armii Krajowej 13 mp.pracownia@gmail.com tel. 505 808 612
Nazwa i adres inwestycji Urządzenie terenów rekreacyjnych poprzez wyposażenie plenerowego miejsca spotkań w Mikułowej Mikułowa dz.nr 170/2	
Branża ARCHITEKTURA	Stadium ZGŁOSZENIE ROBÓT BUD.
Nazwa rysunku Zagospodarowanie terenu	Data 05.2014 / Wewn. nr rysunku / Skala 1:200 / Nr rysunku Z–02
IMIĘ I NAZWISKO	NR UPRAWNIEŃ / PODPIS
Architektura mgr inż. arch. Artur Bień	DOIA OS-0072 2723/94