


Stupek stalowy $\varnothing 80, l=180\text{cm}$

stalowa poprzeczka przęsta
płaskownik $l=204\text{ cm}$

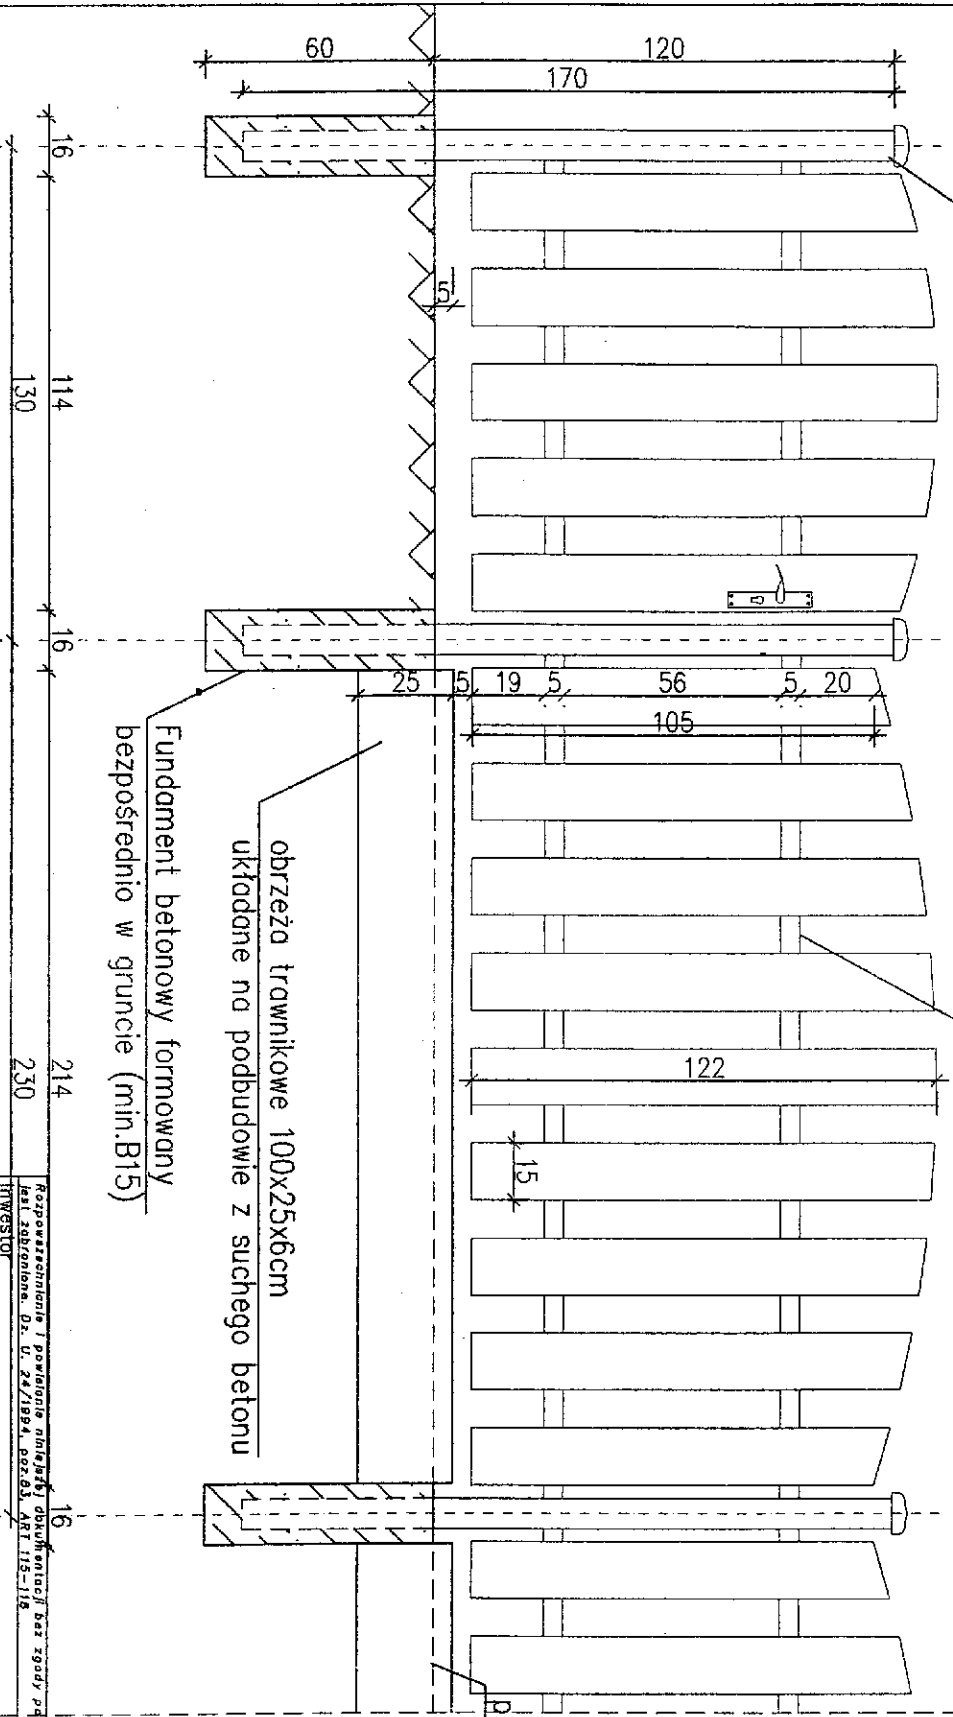

obrzeża trawnikowe 100x25x6cm
układane na podbudowie z suchego betonu

Fundament betonowy formowany
bezpośrednio w gruncie (min.B15)

16 114 130 16 214 230 16

ul. Dworcowa 5
59-975 Sulików

Projektant
MPRACOWNIA PROJEKTOWA
Paweł Szuchalski
59-930 ZGORZELEC, Ul. Armii Krajowej 13
mp.pracownia@gmail.com tel. 505 808 612

Nazwa i adres inwestycji
Urządzenie terenów rekreacyjnych poprzez wyposażenie
plenerowego miejsca spotkań w Mikulowej
Mikulowa dz.nr 170/2

Branża	Stadium	ZGŁOSZENIE ROBOT BUD.	
ARCHITEKTURA			
Nazwa rysunku	Data	Skala	Nr rysunku
Ogrodzenie	05.2014	1:20	A-01
	Wewn. nr rysunku		

Autentyczna mgr inż. arch. Artur Bien	Nr uprawnień DWA DS-0072 2723/94	Podpis
--	--	--------