


PRZEBUDOWA DROGI GMINNEJ W SULIKOWIE
 UL. GÓRNA DZ NR 311 W KM 0+00 DO 0+150
 I W KM 0+150 DO KM 0+300
 UL. GÓRNA DZ NR 329/2 W KM 0+00 DO KM 0+175
 UL. GÓRNA DZ NR 321 W KM 0+00 DO KM 0+150

KONIEC
 PROJEKTOWANEGO
 ODCINKA B-F-G
 KM 0+150


PRZEKRÓJ KONSTRUKCYJNY
 ODCINEK B-F-G

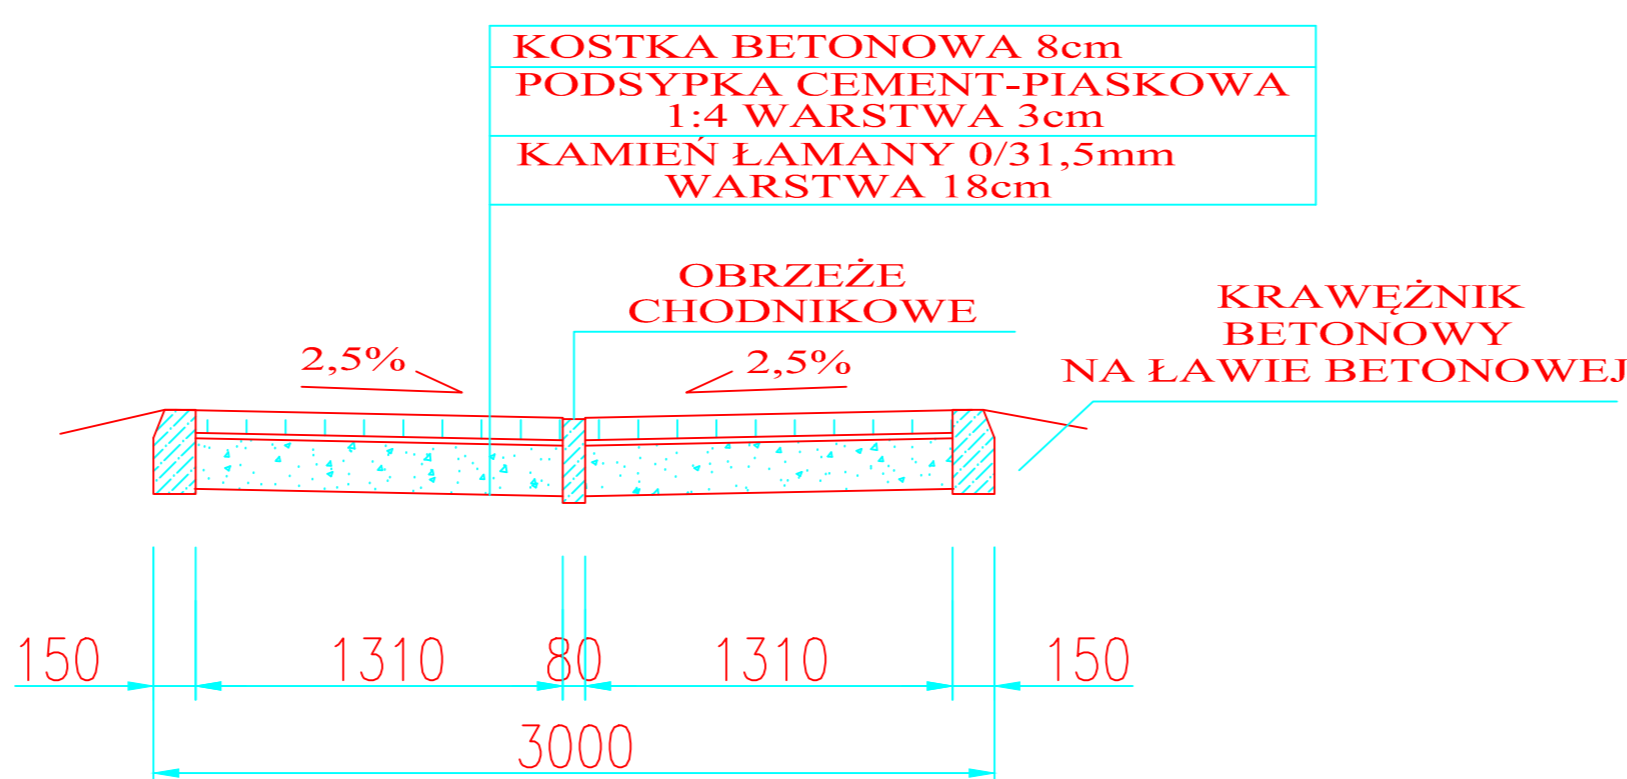


DZIAŁKA NR 321 - ODCINEK B-F-G

KONIEC
 PROJEKTOWANEGO
 ODCINKA B-E
 KM 0+175


PRZEKRÓJ KONSTRUKCYJNY
 ODCINEK A-B
 KM OD 0+00 DO 0+100

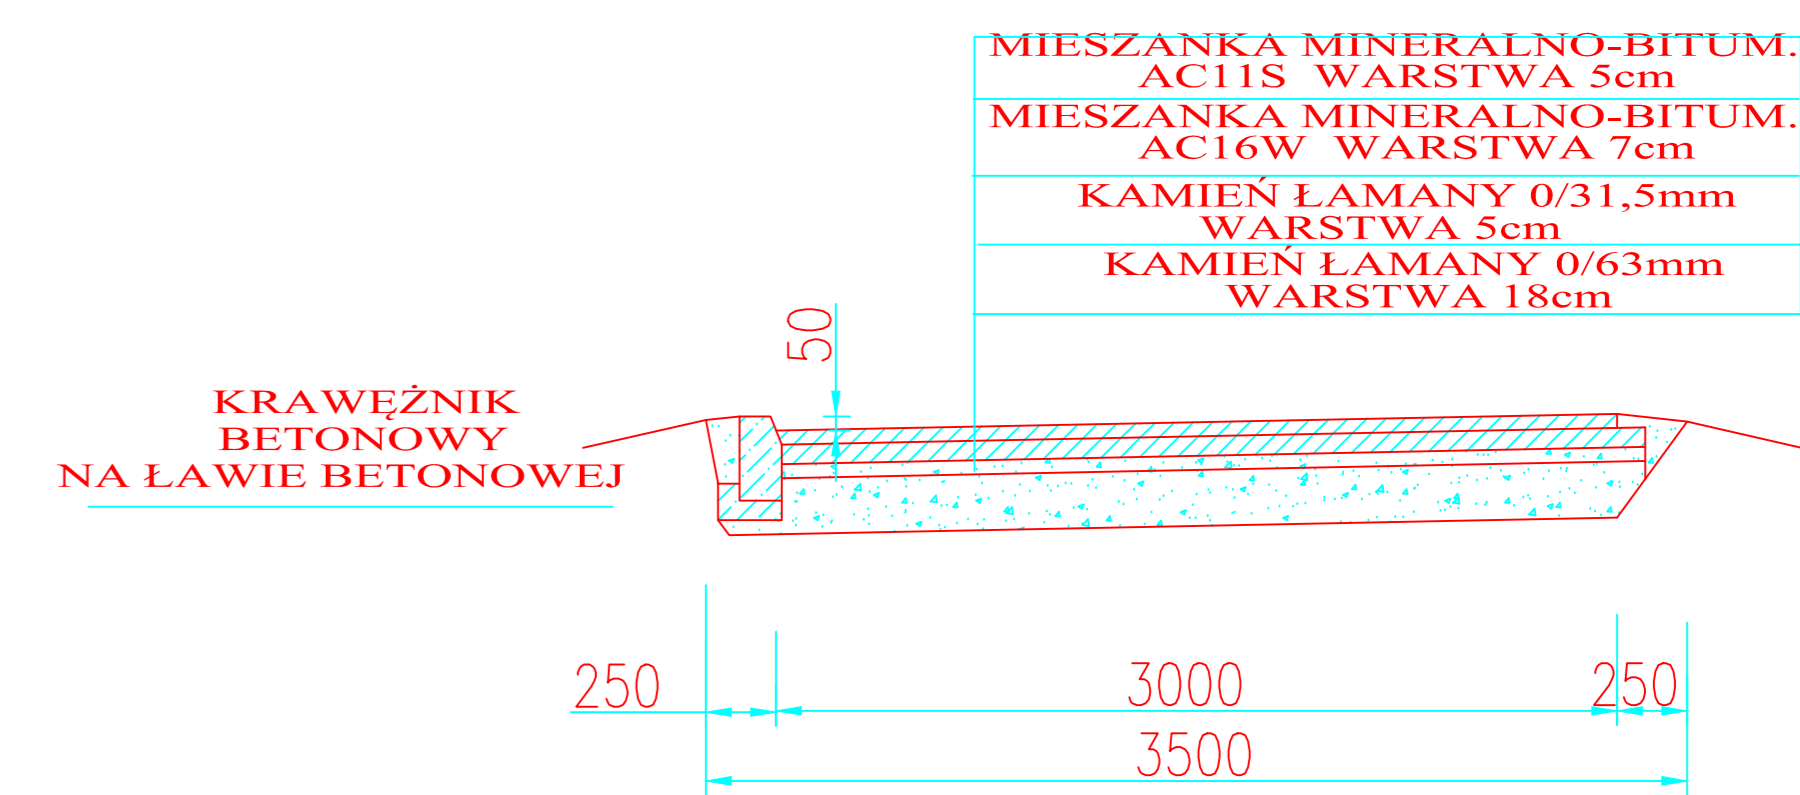

PRZEKRÓJ KONSTRUKCYJNY
 ODCINEK C-D
 ODCINEK B-C
 KM OD 0+100 DO 0+150

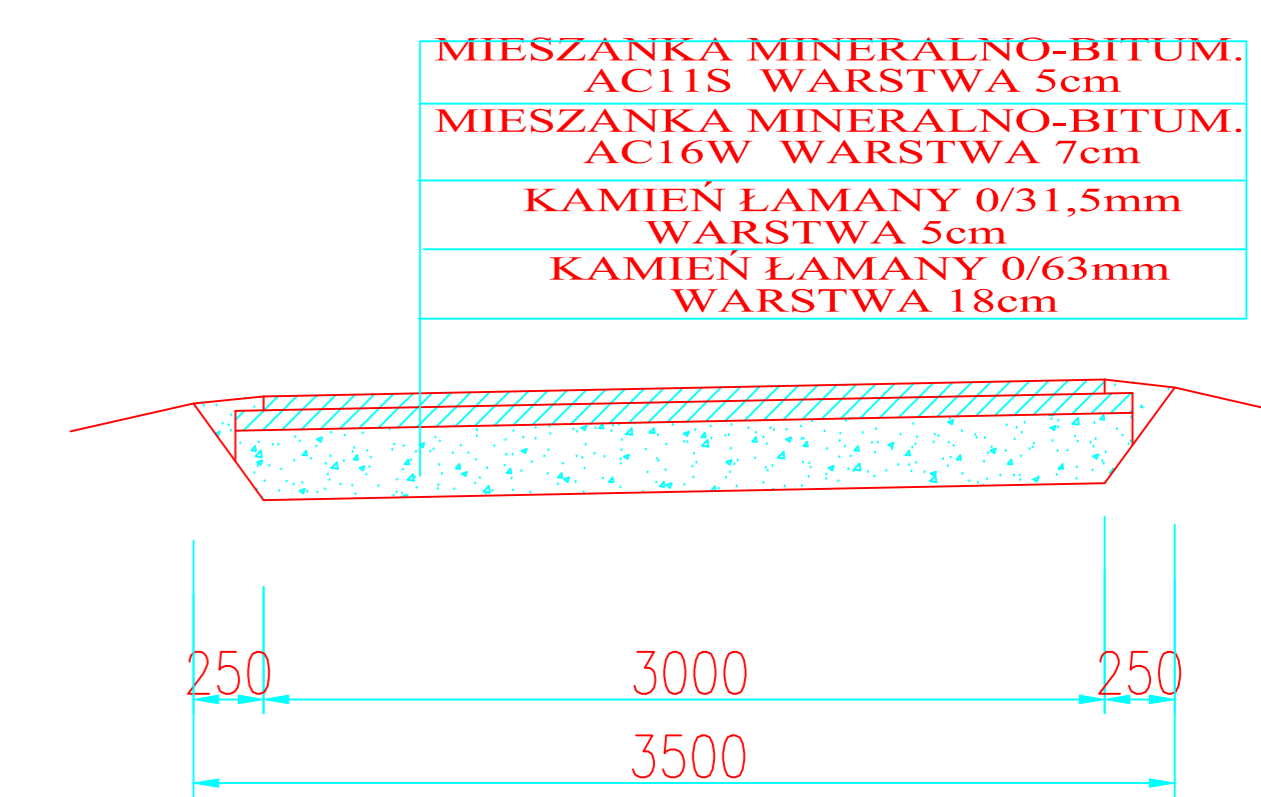

PRZEKRÓJ KONSTRUKCYJNY
 ODCINEK F-A

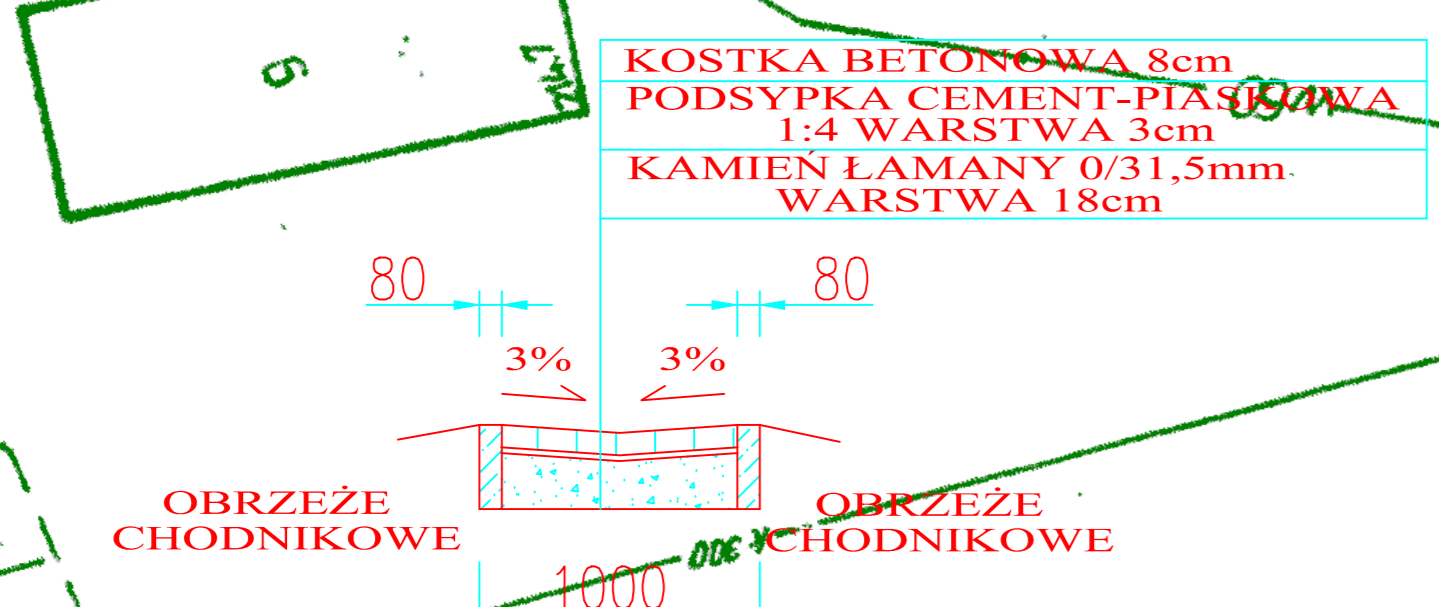

F - WYMAGANY NAIŹSZY
 PUNKT ODCINKA B-F-G
 ODWODNIENIE POWIERZCHNIOWE
 PODRĘCZ DZIAŁKĘ NR 317

F - WYMAGANY NAIŹSZY
 PUNKT ODCINKA B-F-G

DZIAŁKA NR 329/2 - ODCINEK B-E

3 D

KONIEC
 PROJEKTOWANEGO
 ODCINKA C-D
 KM 0+150

KONIEC
 PROJEKTOWANEGO
 ODCINKA A-B-C
 KM 0+150

POCZATEK
 PROJEKTOWANEGO
 ODCINKA C-D
 KM 0+000

KRAWEŹNIK BETONOWY

DZIAŁKA NR 311 - ODCINEK A-B-C

		BIURO PROJEKTÓW I NADZORU BUDOWNICTWA KOMUNIKACYJNEGO "INTERPROJEKT" - DARIUSZ RUSNAK UL. KACZAWSKA 13, DZIWISZÓW, 58-508 JELENIA GÓRA	
Stadium	Dokumentacja projektowa	Branża	drogowa
Zadanie	PRZEBUDOWA DROGI GMINNEJ W SULIKOWIE		
Tytuł rysunku	PROJEKT ZAGOSPODAROWANIA TERENU		
Stworzono	11/16/2017	Nr uprawnień	Projekt
Projektant	mgr inż. Dariusz Rusnak	Skala	1:500
		Nr rys.	1
		Data opracowania	20/04/2017