

Zakład Usług Geodezyjno-Kartograficznych
"GEOBIURO"
 ul. Boh. II AWP 123 m 11, 59-900 Zgorzelec
 tel. 75 7715660, e-mail: geobiuro@op.pl
 Regon 230204397, NIP 615-10-00-834

MAPA DO CELÓW PROJEKTOWYCH

MAPĘ POWIĘKSZONO DO SKALI 1 : 500

WOJEWÓDZTWO: DOLNOŚLĄSKIE
POWIAT: ZGORZELECKI
JEDN. EWIDENCYJNA: 022505_2, SULIKÓW
OBRĘB: 0015, WILKA
DZIAŁKA: 80
SEKCJA: 461.111.122

Numer ewidencyjny zgłoszenia:
 GK.6640.285.2016

Układ współrzędnych płaskich "1965"
Układ wysokościowy "Kronstadt"

GRANICE ZOSTAŁY SKARTOWANE :

- z danych ewidencji gruntów dla działki nr 88
- z mapy ewidencji gruntów w skali 1:5000 dla pozostałych działek

MAPA WYKONANA BEZ USTALENIA OBCIĄŻEN

Zgorzelec, 25.03.2016 r.

mgr inż. Piotr Baran
 Geodeta uprawniony Nr rej. 17192
 tel. kom. 604 892 552

Punkty osnowy geodezyjnej podlegają ochronie - art.48, ust.1, pkt.3 Prawo Geodezyjne i Kartograficzne

MAPA AKTUALNA W TREŚCI NAZIEMNEJ I PODZIEMNEJ W ZAKRESIE OPRACOWANIA


NIE WYKLUCZA SIĘ ISTNIENIA W TERENIE INNYCH NIE WYKAZANYCH NA NINIEJSZEJ MAPIE URZĄDZEŃ PODZIEMNYCH, KTÓRE NIE BYŁY ZGŁOSZONE DO INWENTARYZACJI LUB O KTÓRYCH BRAK JEST INFORMACJI W INSTYTUCJACH BRANŻOWYCH

ZAKRES AKTUALIZACJI

LEGENDA:

- ① -biegocznik
- ② -orbitrek
- ③ -wiosznik
- ④ -bujak konik
- ⑤ -bujak kogucik
- ⑥ -karuzela
- ⑦ -huśtawka podwójna
- ⑧ -zestaw sprawnościowy
- ⑨ -ławki 40x180cm
- ⑩ -istniejąca altana drewniana
- ⑪ -grill prefabrykowany
- ⑫ -mini boisko rekreacyjne z nawierzchnią trawiastą
- ⑬ -istniejące schody betonowe
- ⑭ -kosz na śmieci

- nawierzchnia piaszczysta
- nawierzchnia z kostki betonowej
- nawierzchnia trawiasta
- granica działki

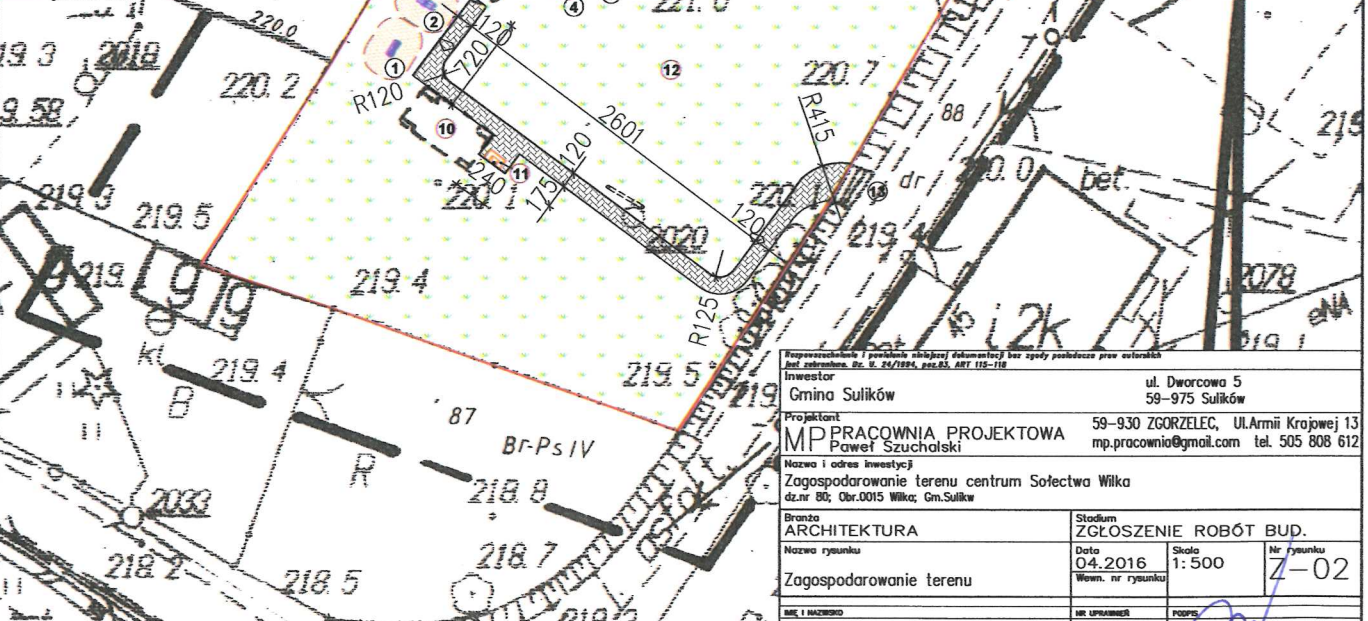

Starosta Zgorzelecki
 Identyfikator ewidencyjny materiału zasobu - operacja 222.7 zanego:
 222.8.0225. 2016. 317
 Data wypracowania operacji technicznej 2016-03-20 dr.
 Wzrost i podpis osoby reprezentującej organ
 Teresa Kisińska
 Kierownik Referatu Zasobów Geodezyjnych i Kartograficznych

Projektant MPRACOWNIA PROJEKTOWA Paweł Szuchalski			ul. Dworcowa 5 59-975 Sulików		
Inwestor Gmina Sulików			59-930 ZGORZELEC, Ul.Armi Krajowej 13		
Nazwa i adres inwestycji Zagospodarowanie terenu centrum Sołectwa Wilka dz.nr 80; Obr.0015 Wilka; Gn.Sulik			mp.pracownia@gmail.com tel. 505 808 612		
Branża ARCHITEKTURA		Stadium ZGŁOSZENIE ROBÓT BUD.			
Nazwa rysunku Zagospodarowanie terenu		Data 04.2016		Skala 1:500	
Miejsce i nazwa obiektu miejscowość		Nr rysunku 7-02		Wzrost i podpis osoby reprezentującej organ	
Miejsce i nazwa obiektu miejscowość		Nr rysunku 7-02		Wzrost i podpis osoby reprezentującej organ	