


**SZCZEGÓŁ PRZEKRÓJ PODŁUŻNY B-B PRZEPUSTU
W KM 0+361
Skala 1 : 50**

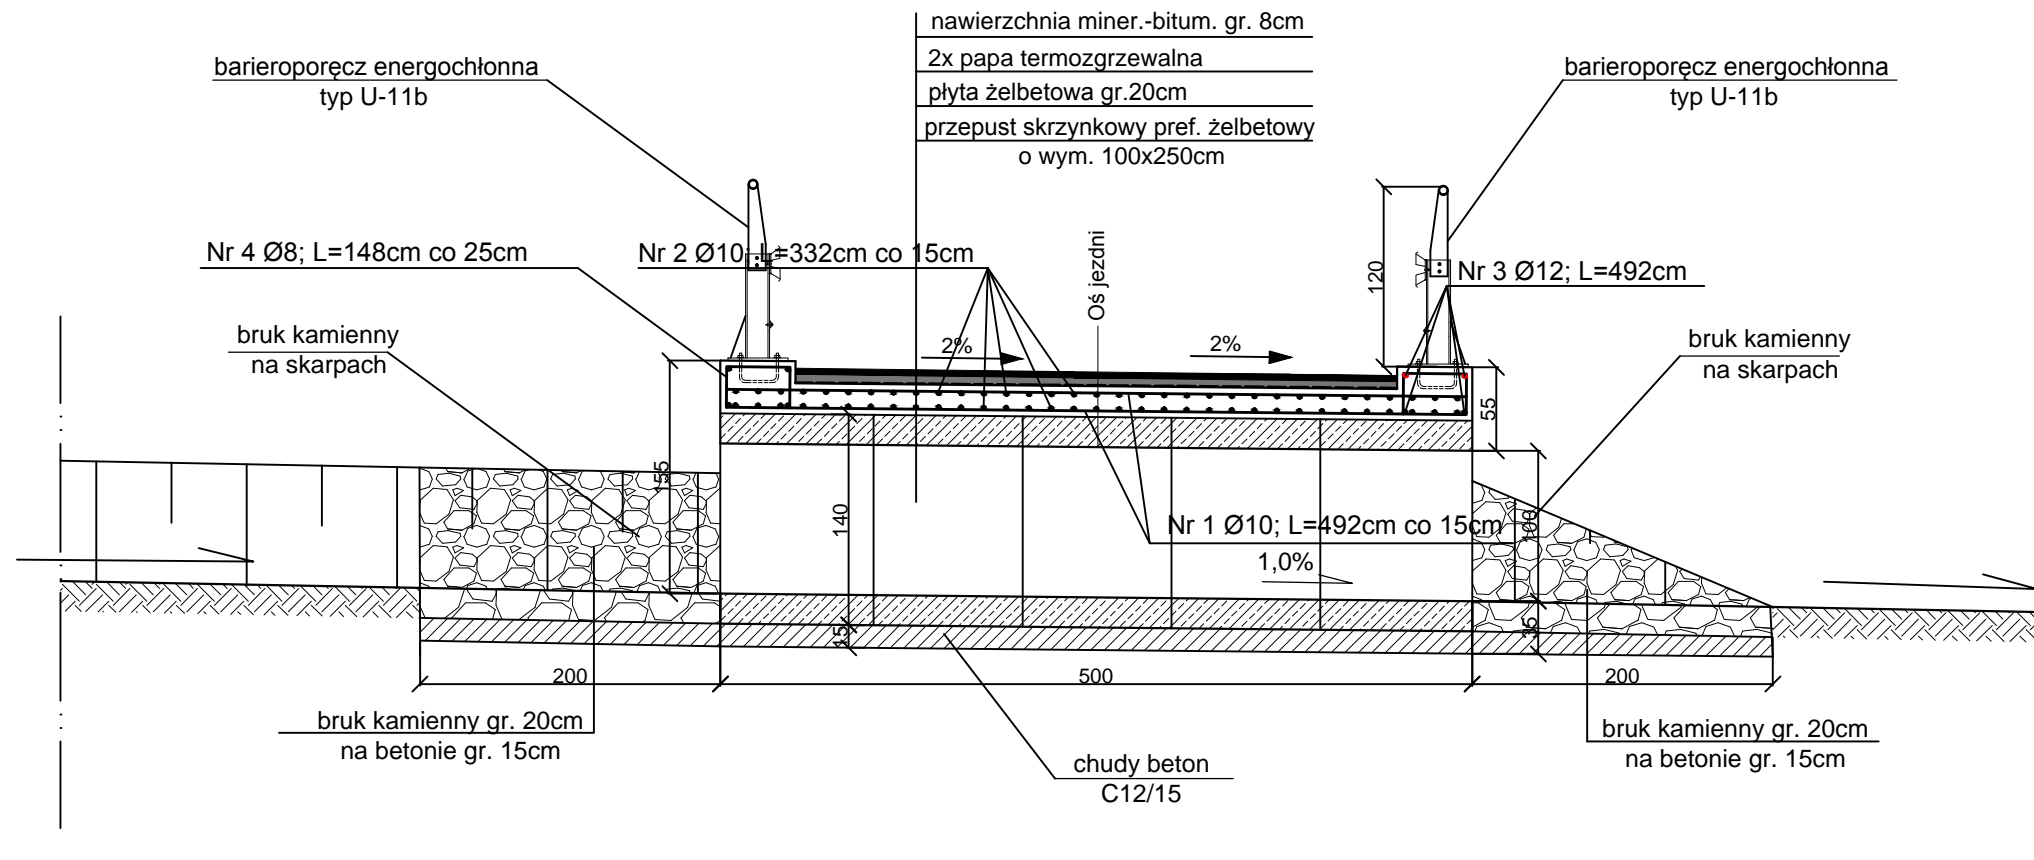

www.ajdprojekt.pl		Biuro Projektów i Usług Budownictwa AJD PROJEKT 59-820 Leśna, ul. Kościuszki 5/2A	
TEMAT/OBIĘKT/ADRES: Przebudowa drogi gminnej wewnętrznej na dz. 100 obręb Wilka w ramach zadania: "Wilka-Smeda - zagospodarowanie turystyczne pogranicza polsko-czeskiego - etap I"			
TYTUŁ RYS.	PRZEKRÓJ B-B PRZEPUSTU W KM 0+361	Podpis:	NR RYS: 5
INWESTOR	Gmina Sulików, ul. Dworcowa 5, 59-975 Sulików	Podpis:	SKALA: 1:50
PROJEKTANT	MGR INŻ. JERZY DEC UPRAWNIENIA BUDOWLANE W SPEC. KONSTRUKCYJNO-INŻYNIERYJNEJ nr:1496/86;2285/91;64/DOS/03, DOS/NM/0165/01.	Podpis:	Data opracowania: Kwiecień 2016r.
ASYSTENT PROJEKTANTA	PIOTR KISIELEWICZ	Podpis:	