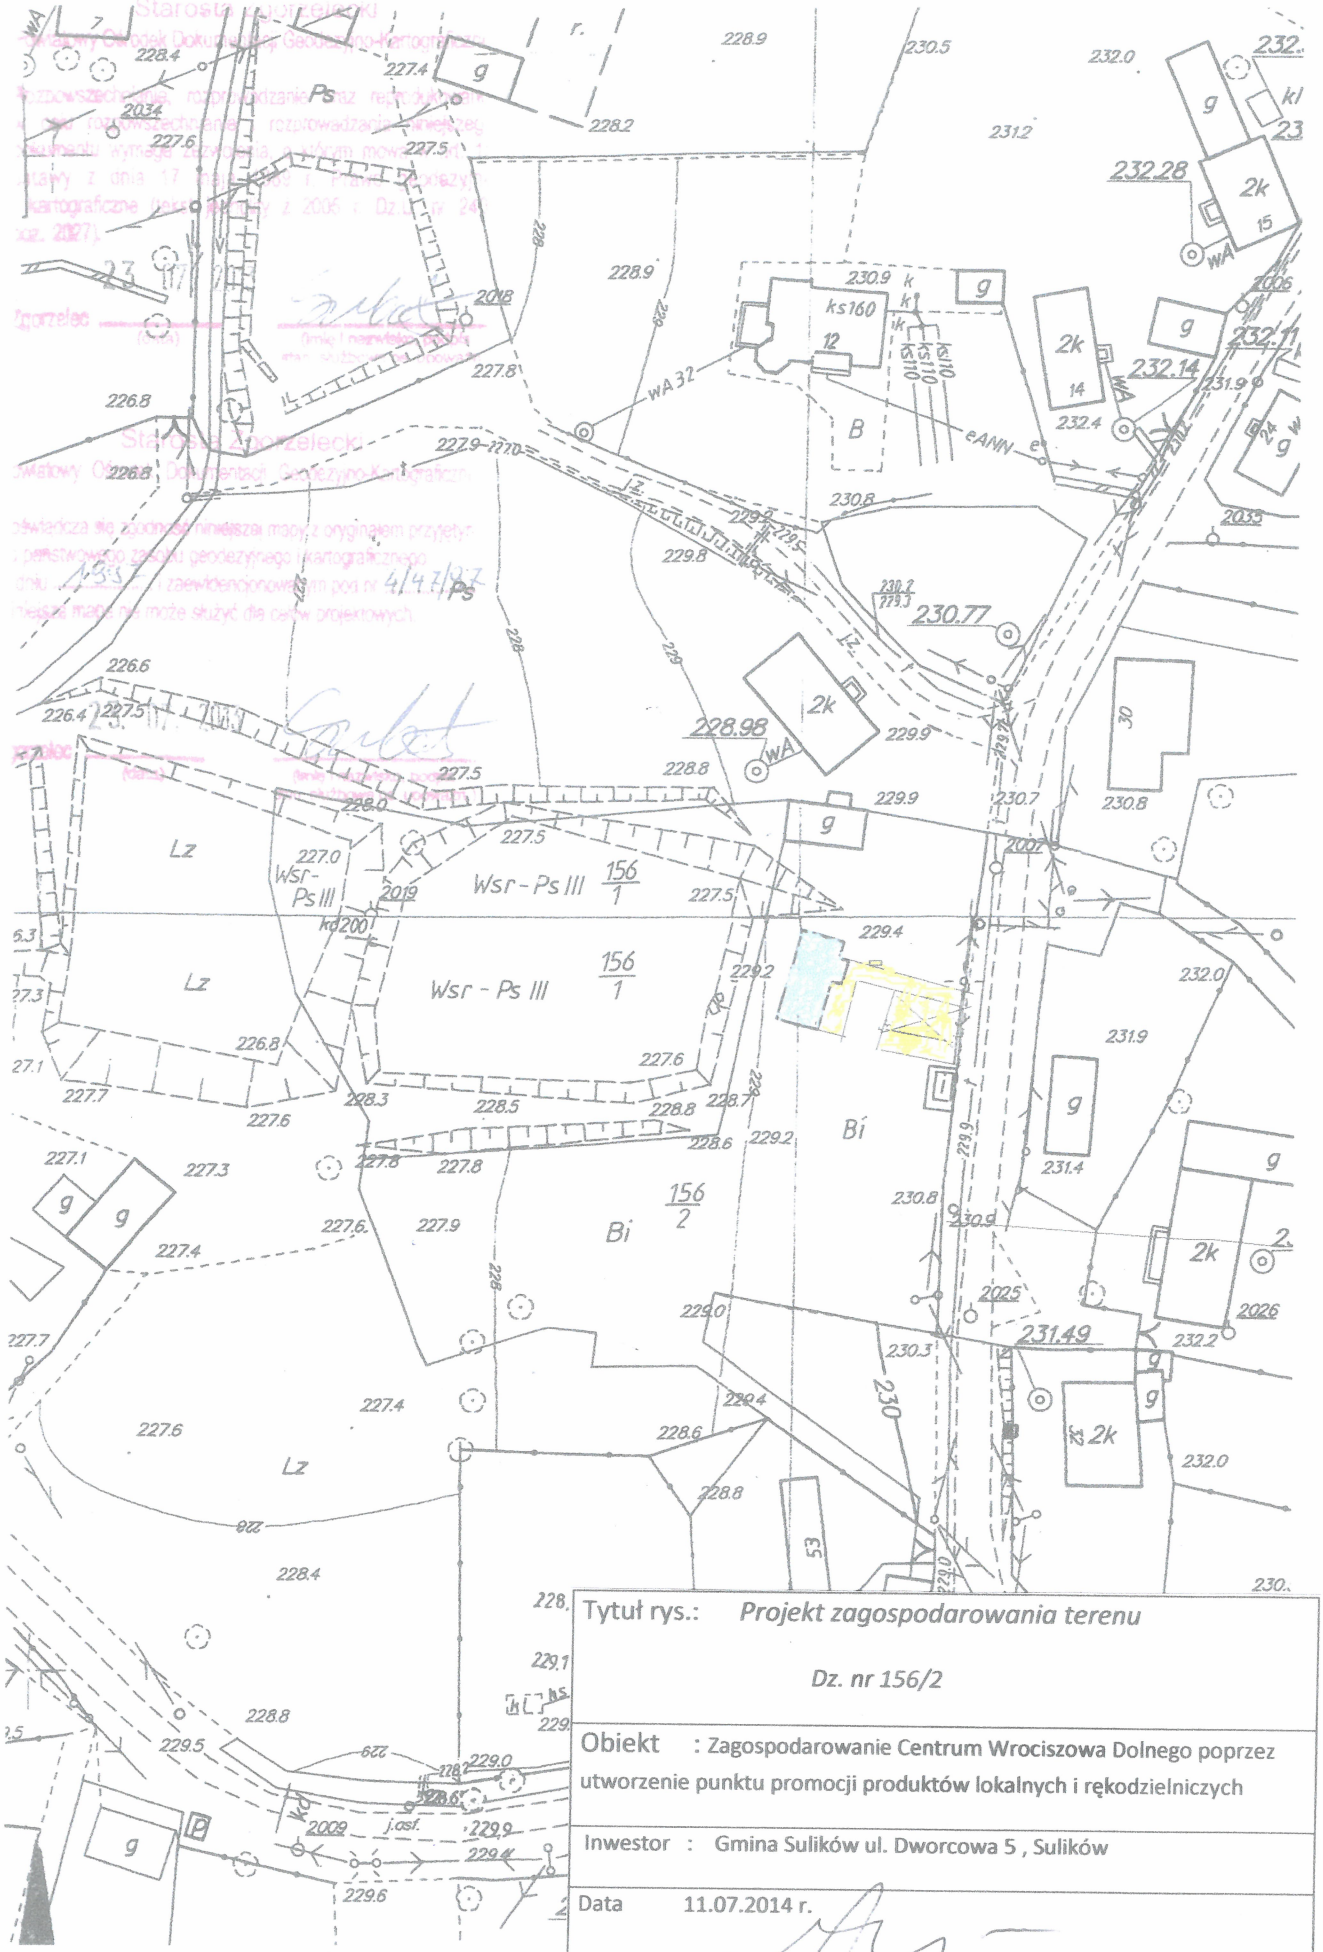

Tytuł rys.:	*Projekt zagospodarowania terenu*
	Dz. nr 156/2
Obiekt	: Zagospodarowanie Centrum Wrociszowa Dolnego poprzez utworzenie punktu promocji produktów lokalnych i rękodzielniczych
Inwestor	: Gmina Sulików ul. Dworcowa 5 , Sulików
Data	11.07.2014 r.
Podpis	