


Przebudowa dróg wewnętrznych zlokalizowanych na
dz. nr 163, 166, 186 obręb Wilka w ramach zadania:
„Rowerem wokół Gór Izerskich”

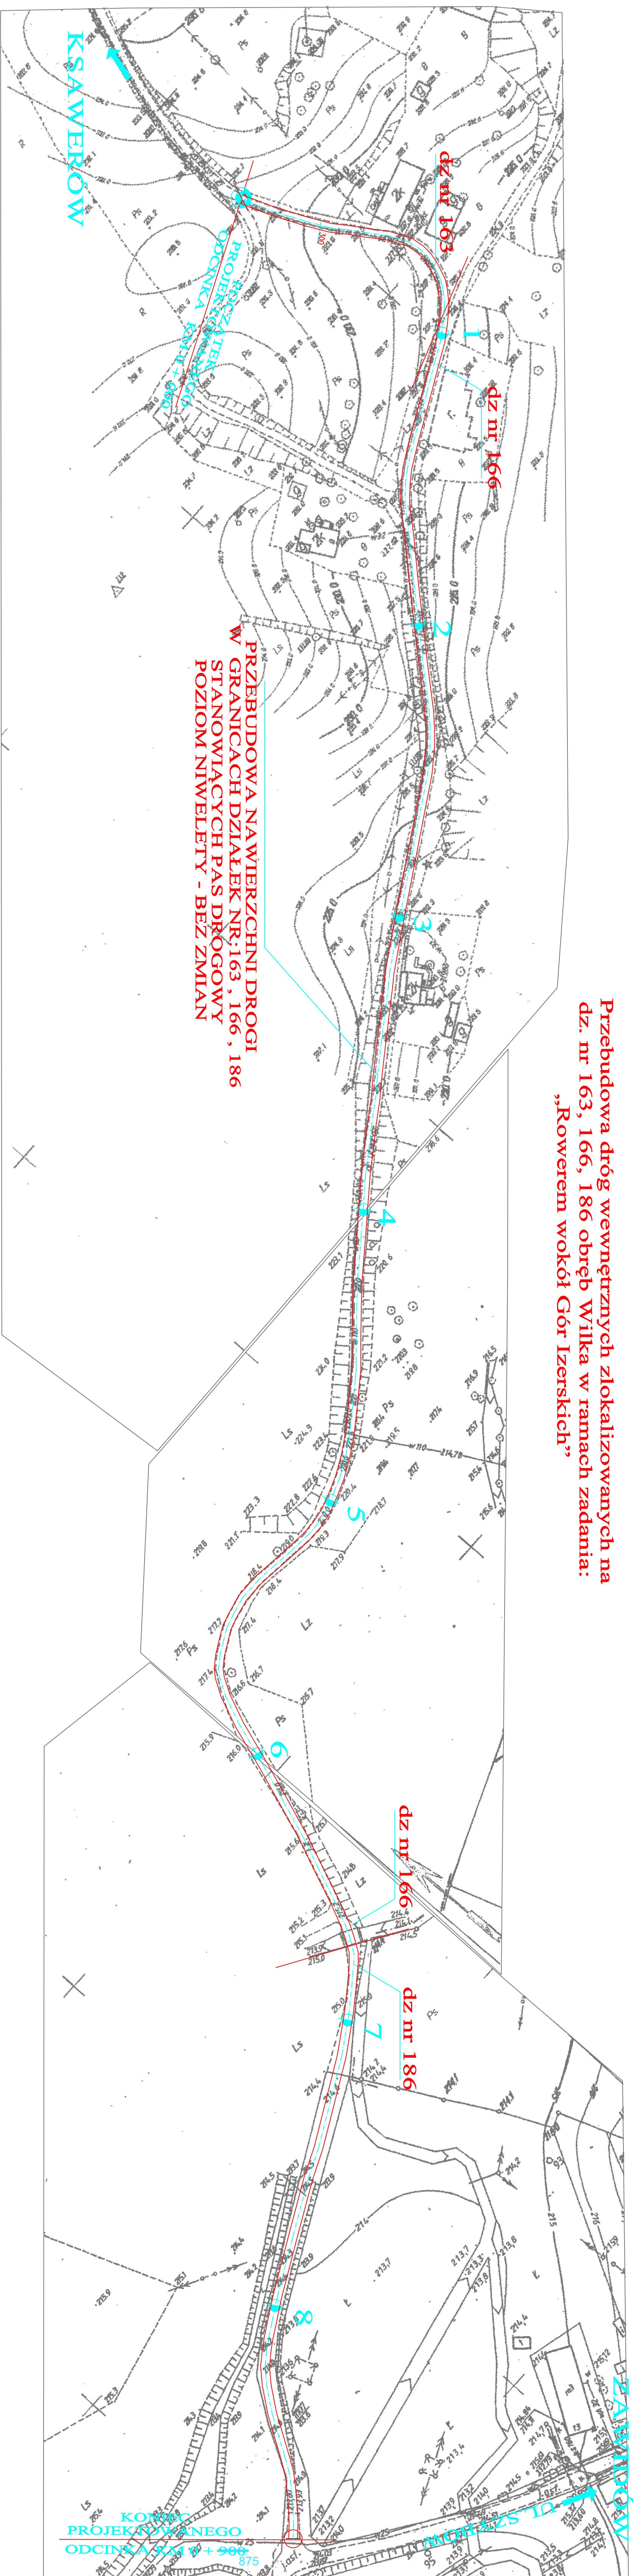

PRACOWNIA PROJEKTOWO-BUDOWLANA			
58-506 HELINA OSKA, UL. Ż. NORSKOWSKIEGO 62/2			
Miejsce robót: Przebudowa dróg wewnętrznych zlokalizowanych na dz. nr 163, 166, 186 obręb Wilka w ramach zadania: „Rowerem wokół Gór Izerskich”			
Nazwa robót: Zakres projektowy nawierzchni drogi			
Makrolokalizacja		1:1000	
Wzrost krawężnika		327/300/200/150	
Wzrost krawężnika		1:1000	
Wzrost krawężnika		02.05.2016	
Wzrost krawężnika		1	

